



Главный распределительный щит ГРЩ 800А-5000А

Типовые решения

Преимущества работы с нами




Общая площадь производственных помещений 900 м²: сборочный цех, цех металлообработки, склад комплектующих и готовой продукции. На производстве заняты 56 мастеров и инженеров. Большую часть ГРЩ мы поставляем на объекты 1-й категории надежности электроснабжения.

Работаем с промышленными предприятиями, учреждениями в сфере науки, здравоохранения и сельского хозяйства, электромонтажными и строительными организациями.



Чтобы вы получали ГРЩ в кратчайшие сроки, на наших складах всегда в наличии полторы тысячи наименований товаров для сборки распределительных шкафов: защитное и коммутационное оборудование, медные шины, кабели, металлокорпуса, монтажные панели.

Мы являемся официальным поставщиком бренда CHINT, поэтому все комплектующие мы получаем по оптовой цене. Это позволяет нам предложить своим клиентам выгодные условия.

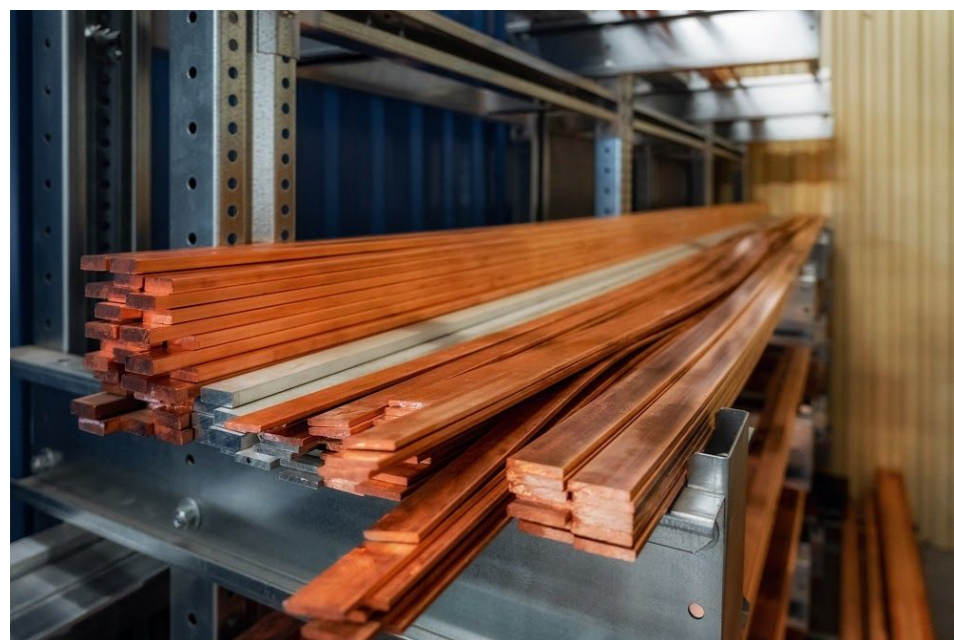

Кабельно-проводниковая продукция и медная шина для производства только ГОСТ.

Использование любой другой, например, выпущенной по ТУ, которая часто не соответствует заявленному сечению, приводит к снижению технических и эксплуатационных характеристик, а также к проблемам с последующей сдачей оборудования, с повышенным износом, со снижением безопасности и надежности электроснабжения.

Преимущества работы с нами



Металлокорпуса для ГРЩ мы изготавливаем самостоятельно из холоднокатаного оцинкованного листа производства НЛМК. Так мы приводим к единому стандарту все конструкции серийных распределительных шкафов из каталога. В цехе металлообработки стоит один координатно-револьверный пробивной пресс Abamet AMPe-750 и два гидравлических листогибочных прессы Abamet AMB-10031.



Применение холоднокатаного листа позволяет получать детали правильной формы и размера, с точной геометрией и безупречной плоскостностью. Толщина металла 2,0 мм обеспечивает необходимую прочность и надежность корпуса. Такая толщина металла совместно с хорошей покраской позволяет изделию противостоять коррозии и надежно эксплуатироваться на протяжении всего срока службы.



Мы выстраиваем сотрудничество так, чтобы вы получили готовое электрощитовое изделие в оговорённый срок. Заказ бесплатно доставим транспортной компанией «Деловые Линии». Привезём его в пункт выдачи или до нужного адреса в любой регион России.

Все изделия упаковываются в жесткую деревянную обрешетку. После погрузки товара в машину вам придёт трек-номер для отслеживания. Груз будет застрахован: если его повредят при перевозке, вы получите выплату.

Сертифицированное качество

На все устройства ГРЩ даём гарантию 2 года. Но реальный срок эксплуатации значительно больше — при правильном использовании изделие прослужит вам до 25 лет.

Изготовление продукции идет со строгим соблюдением российских и европейских стандартов производства: имеется обязательный сертификат на продукцию собственного производства ТР ТС 004/2011 «О безопасности низковольтного оборудования» и сертификаты менеджмента качества ISO 9001:2005 / DAkkS DIN EN ISO 9001:2015.

Поэтому мы так уверены в качестве производимой продукции.

Поэтому мы так уверены в качестве производимой продукции.

Видеообзор производственной площадки: <https://www.youtube.com/watch?v=2IGrDEMalmc>



Модельный ряд:

Модель	Цена, руб. с НДС	Номинальный ток, А	Габариты, мм ДхВхГ
ГРЩ-Б-800 (CHINT)	1 457 300	800А	4020х2330х630
ГРЩ-Б-1250 (CHINT)	1 567 900	1250А	4020х2330х630
ГРЩ-Б-1600 (CHINT)	1 744 300	1600А	4020х2330х630
ГРЩ-Б-2000 (CHINT)	2 374 700	2000А	6000х2330х630
ГРЩ-Б-2500 (CHINT)	2 744 200	2500А	6400х2330х630
ГРЩ-Б-3200 (CHINT)	3 326 900	3200А	6400х2330х630
ГРЩ-Б-4000 (CHINT)	4 256 400	4000А	6400х2330х830
ГРЩ-Б-5000 (CHINT)	5 444 200	5000А	7400х2330х830

* Рекомендованные розничные цены в рублях (включая НДС) действительны на август 2020 г.

ГРЩ-Б-800 (CHINT)


Типовой проект со стационарным исполнением автоматических выключателей в литом корпусе на отходящих линиях. Вводные и секционный воздушные автоматические выключатели выдвигного исполнения.

Ввод №1 [А]	800
Секционный автомат [А]	630
Ввод №2 [А]	800
Высота каркаса [мм]	2230
Высота цоколя [мм]	100
Глубина установки [мм]	630
Степень защиты	IP31
Максимальный расч. ток [А]	800

Инф. подл.	Взам. инб. N
Подп. и дата	

ООО «БОНПЕТ»
 тел. 8 (800) 511-89-39
 email: info@chint-electric.ru
 сайт: chint-electric.ru



Изм.	Кол.уч.	Лист	N док.	Подпись	Дата	Стадия	Лист	Листов
Разработал						П	1	4
Проверил								
Утвердил						Общие данные		ООО «БОНПЕТ» info@chint-electric.ru

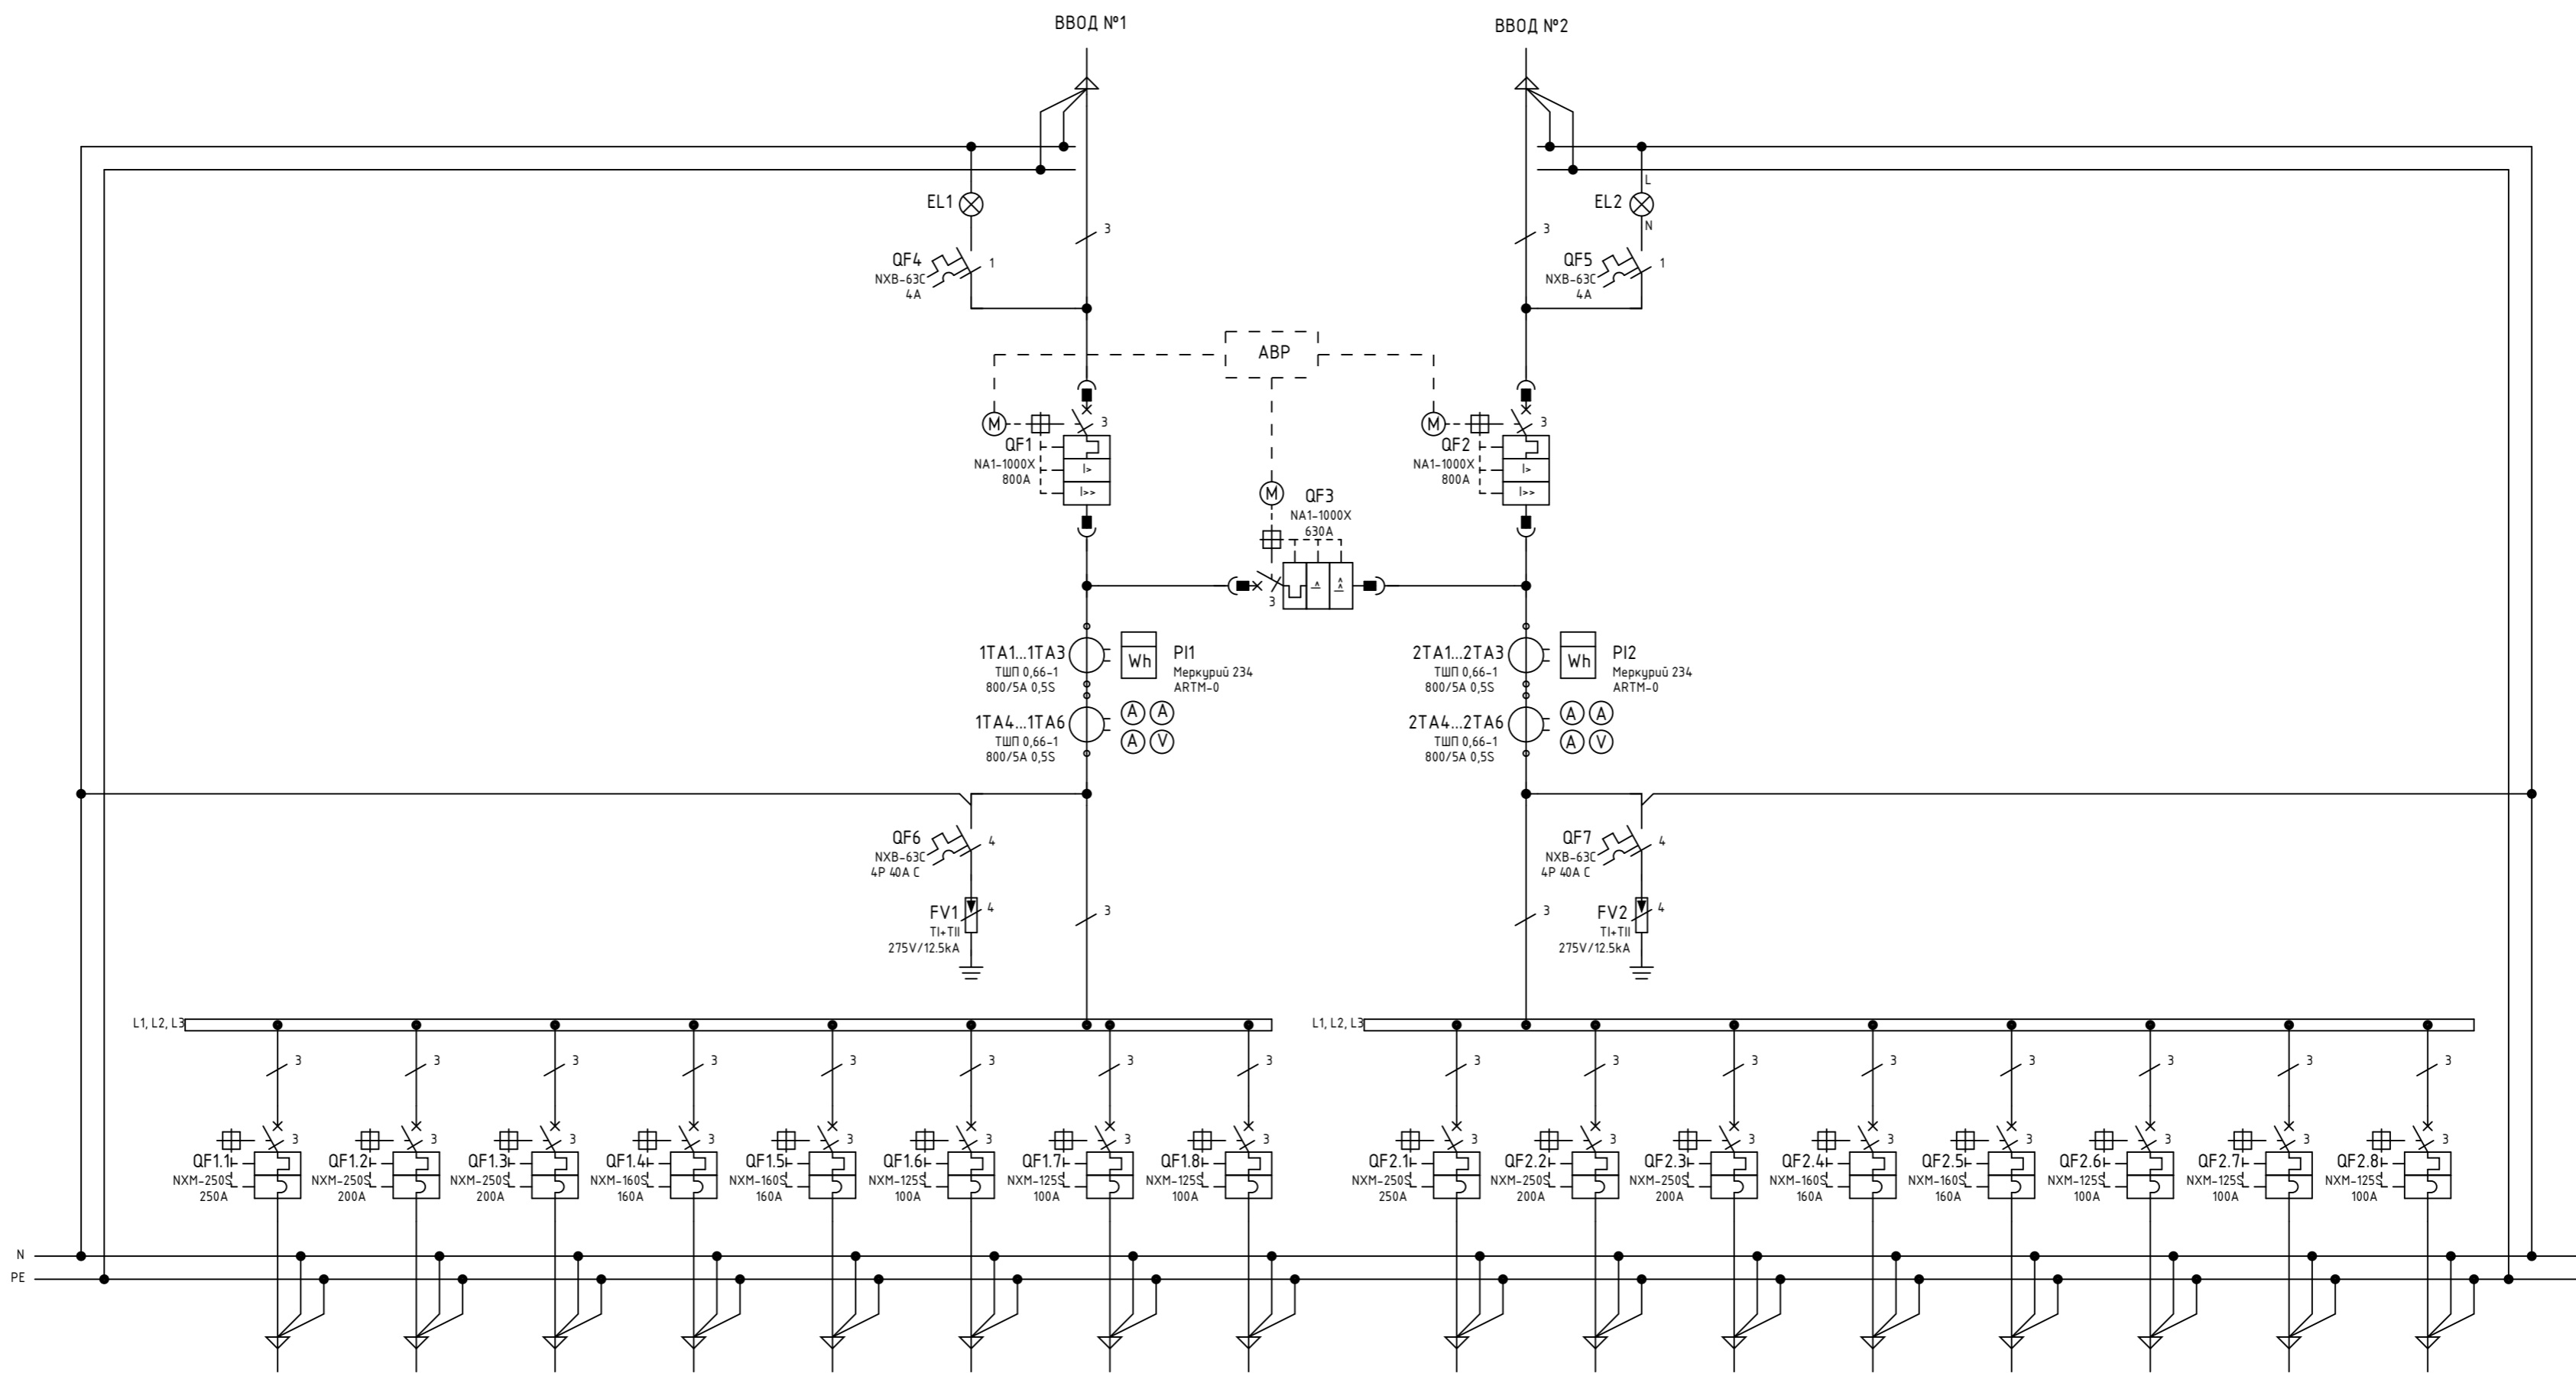

Создано	
Взаим.инф. N	
Подп. и дата	
Инф. N подл.	

ООО «БОНПЕТ»
 тел. 8 (800) 511-89-39
 email: info@chint-electric.ru
 сайт: chint-electric.ru


Изм.	Кол.уч.	Лист	N док.	Подпись	Дата	ГРЩ 800А с отх. линиями артикул ГРЩ-Б-800 (CHINT)	Статья	Лист	Листов
Разработал							П	2	4
Проверил							ООО «БОНПЕТ» info@chint-electric.ru		
Утвердил						Схема электрическая принципиальная	Формат А2		

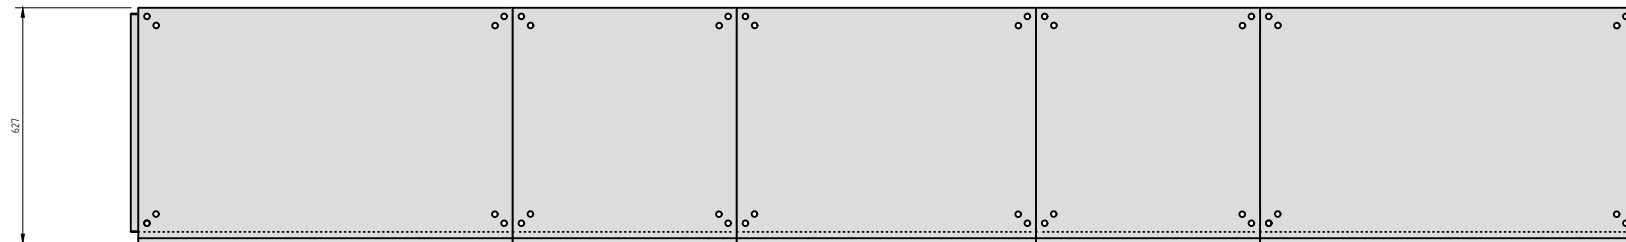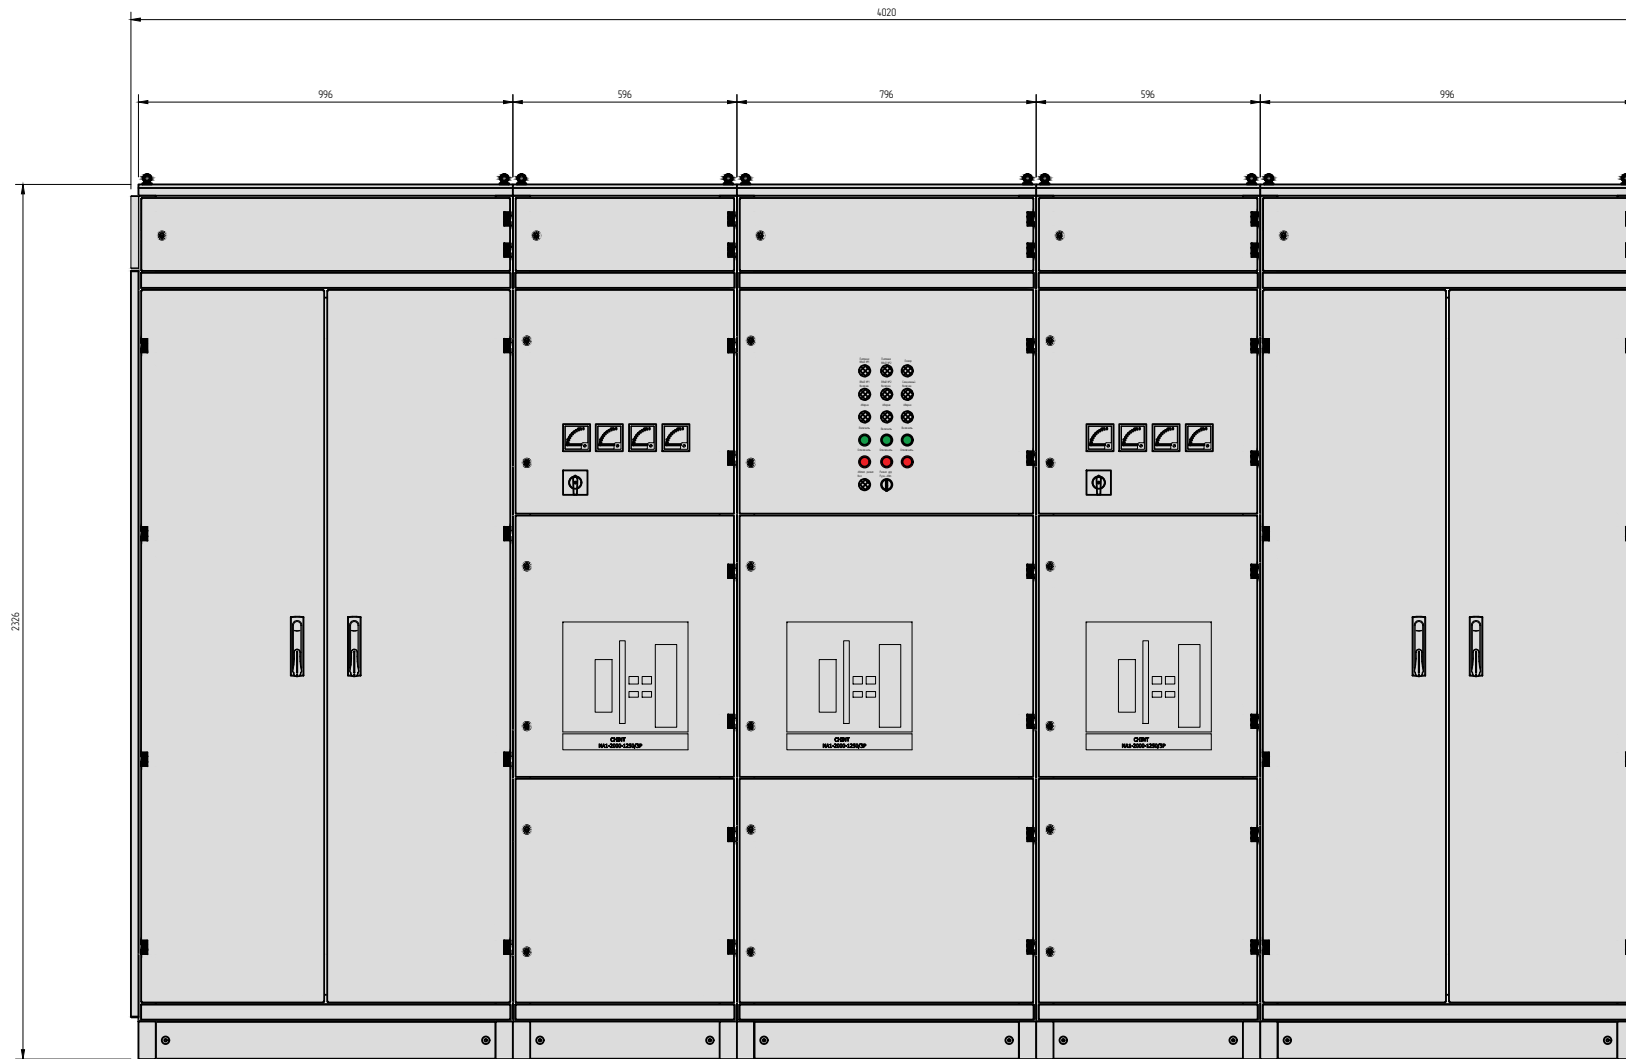

Инф. подл.
Подп. и дата
Взам. инб. N

ООО«БОНПЕТ»
тел. 8 (800) 511-89-39
email: info@chint-electric.ru
сайт: chint-electric.ru

Изм.	Кол.уч.	Лист	N док.	Подпись	Дата				
Разработал						ГРЩ 800А с отх. линиями артикул ГРЩ-Б-800 (CHINT)	Стадия	Лист	Листов
Проверил							П	3	4
Утвердил						Чертеж общего вида	ООО "БОНПЕТ" info@chint-electric.ru		

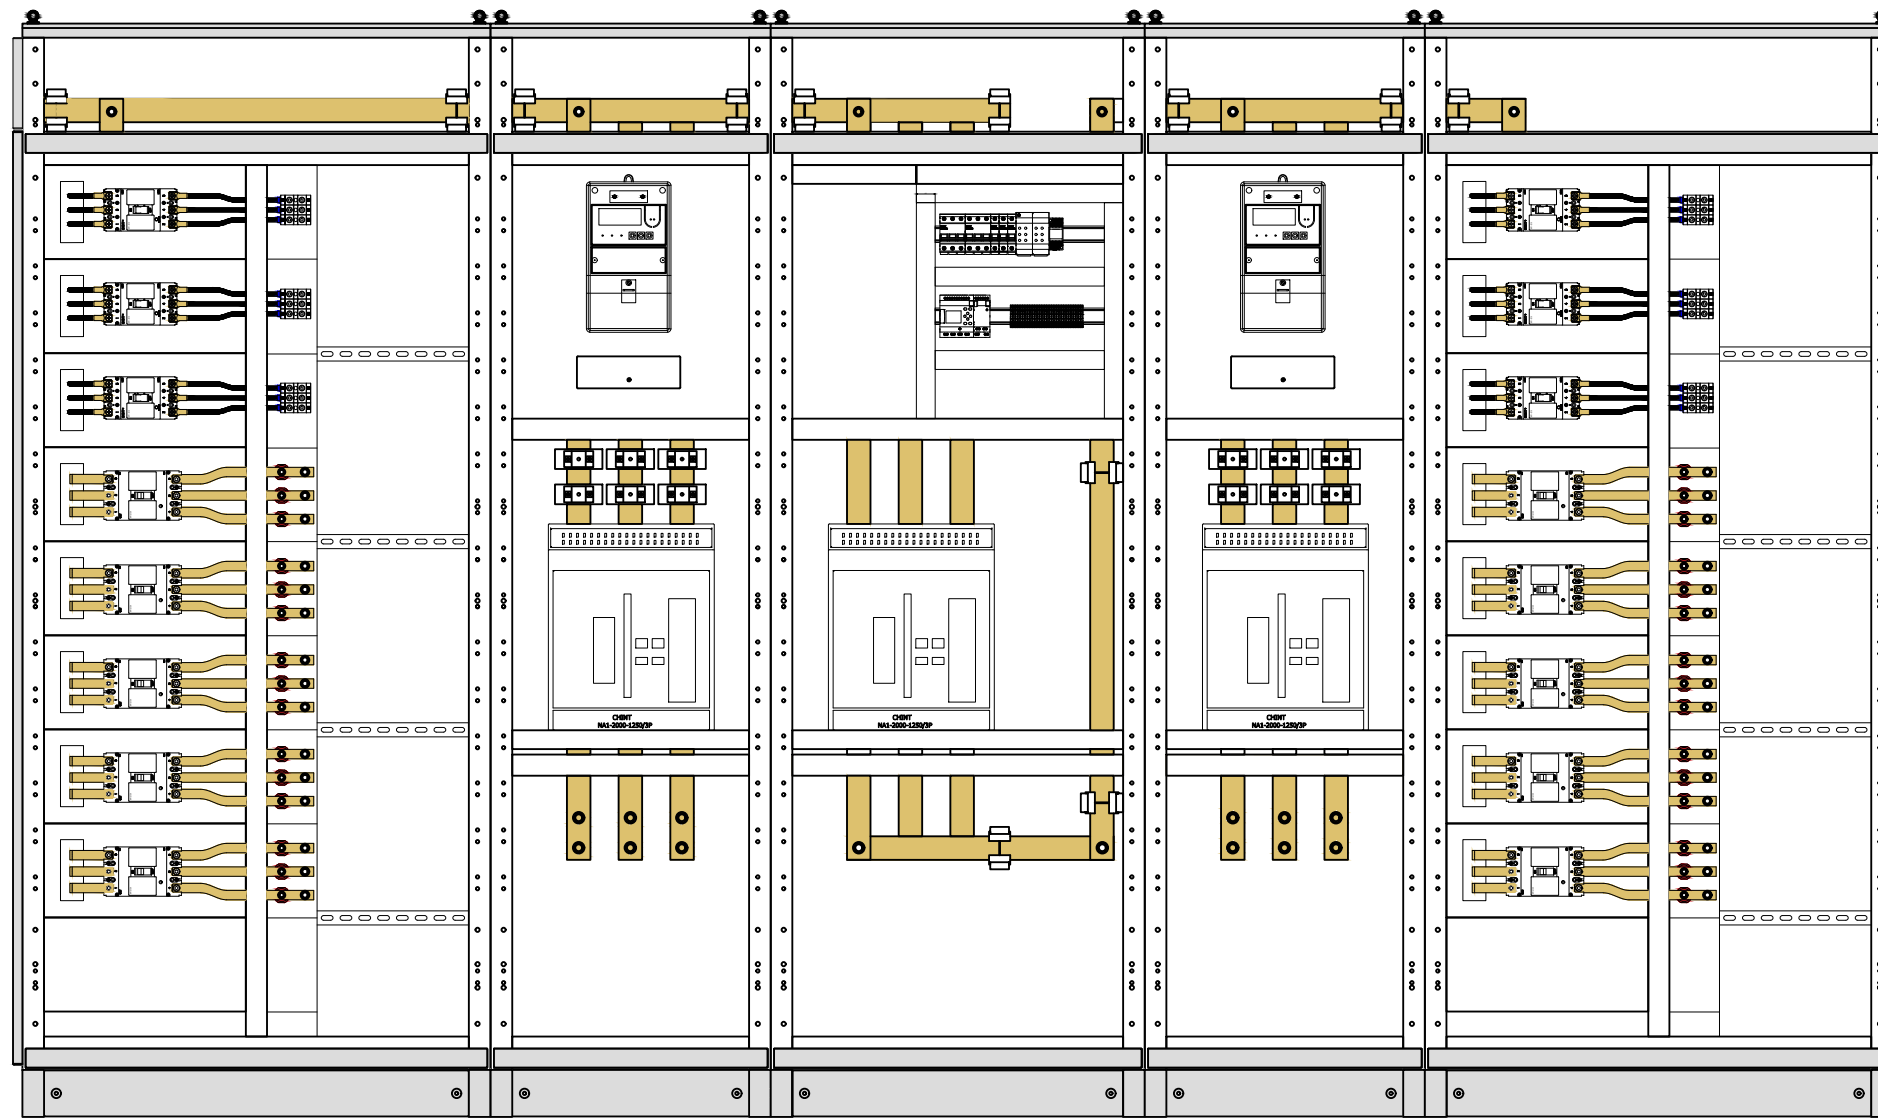

Инф. подл.	Взам. инб. N
Подп. и дата	

ООО «БОНПЕТ»
 тел. 8 (800) 511-89-39
 email: info@chint-electric.ru
 сайт: chint-electric.ru

Изм.	Кол.уч.	Лист	N док.	Подпись	Дата	Стадия	Лист	Листов
Разработал						П	4	4
Проверил								
Утвердил						Чертеж общего вида без дверей		ООО «БОНПЕТ» info@chint-electric.ru

Копировал

Формат А3

ГРЩ-Б-1250 (CHINT)


Типовой проект со стационарным исполнением автоматических выключателей в литом корпусе на отходящих линиях. Вводные и секционный воздушные автоматические выключатели выдвигного исполнения.

Ввод №1 [А]	1250
Секционный автомат [А]	800
Ввод №2 [А]	1250
Высота каркаса [мм]	2230
Высота цоколя [мм]	100
Глубина установки [мм]	630
Степень защиты	IP31
Максимальный расч. ток [А]	1250

Инф. подл.	Взам. инб. N
Подп. и дата	

ООО «БОНПЕТ»
 тел. 8 (800) 511-89-39
 email: info@chint-electric.ru
 сайт: chint-electric.ru

Изм.	Кол.уч.	Лист	N док.	Подпись	Дата	Стадия	Лист	Листов	
						ГРЩ 1250А с отх. линиями артикул ГРЩ-Б-1250 (CHINT)	П	1	4
Разработал							Общие данные		
Проверил						ООО «БОНПЕТ» info@chint-electric.ru			
Утвердил						Копировал			

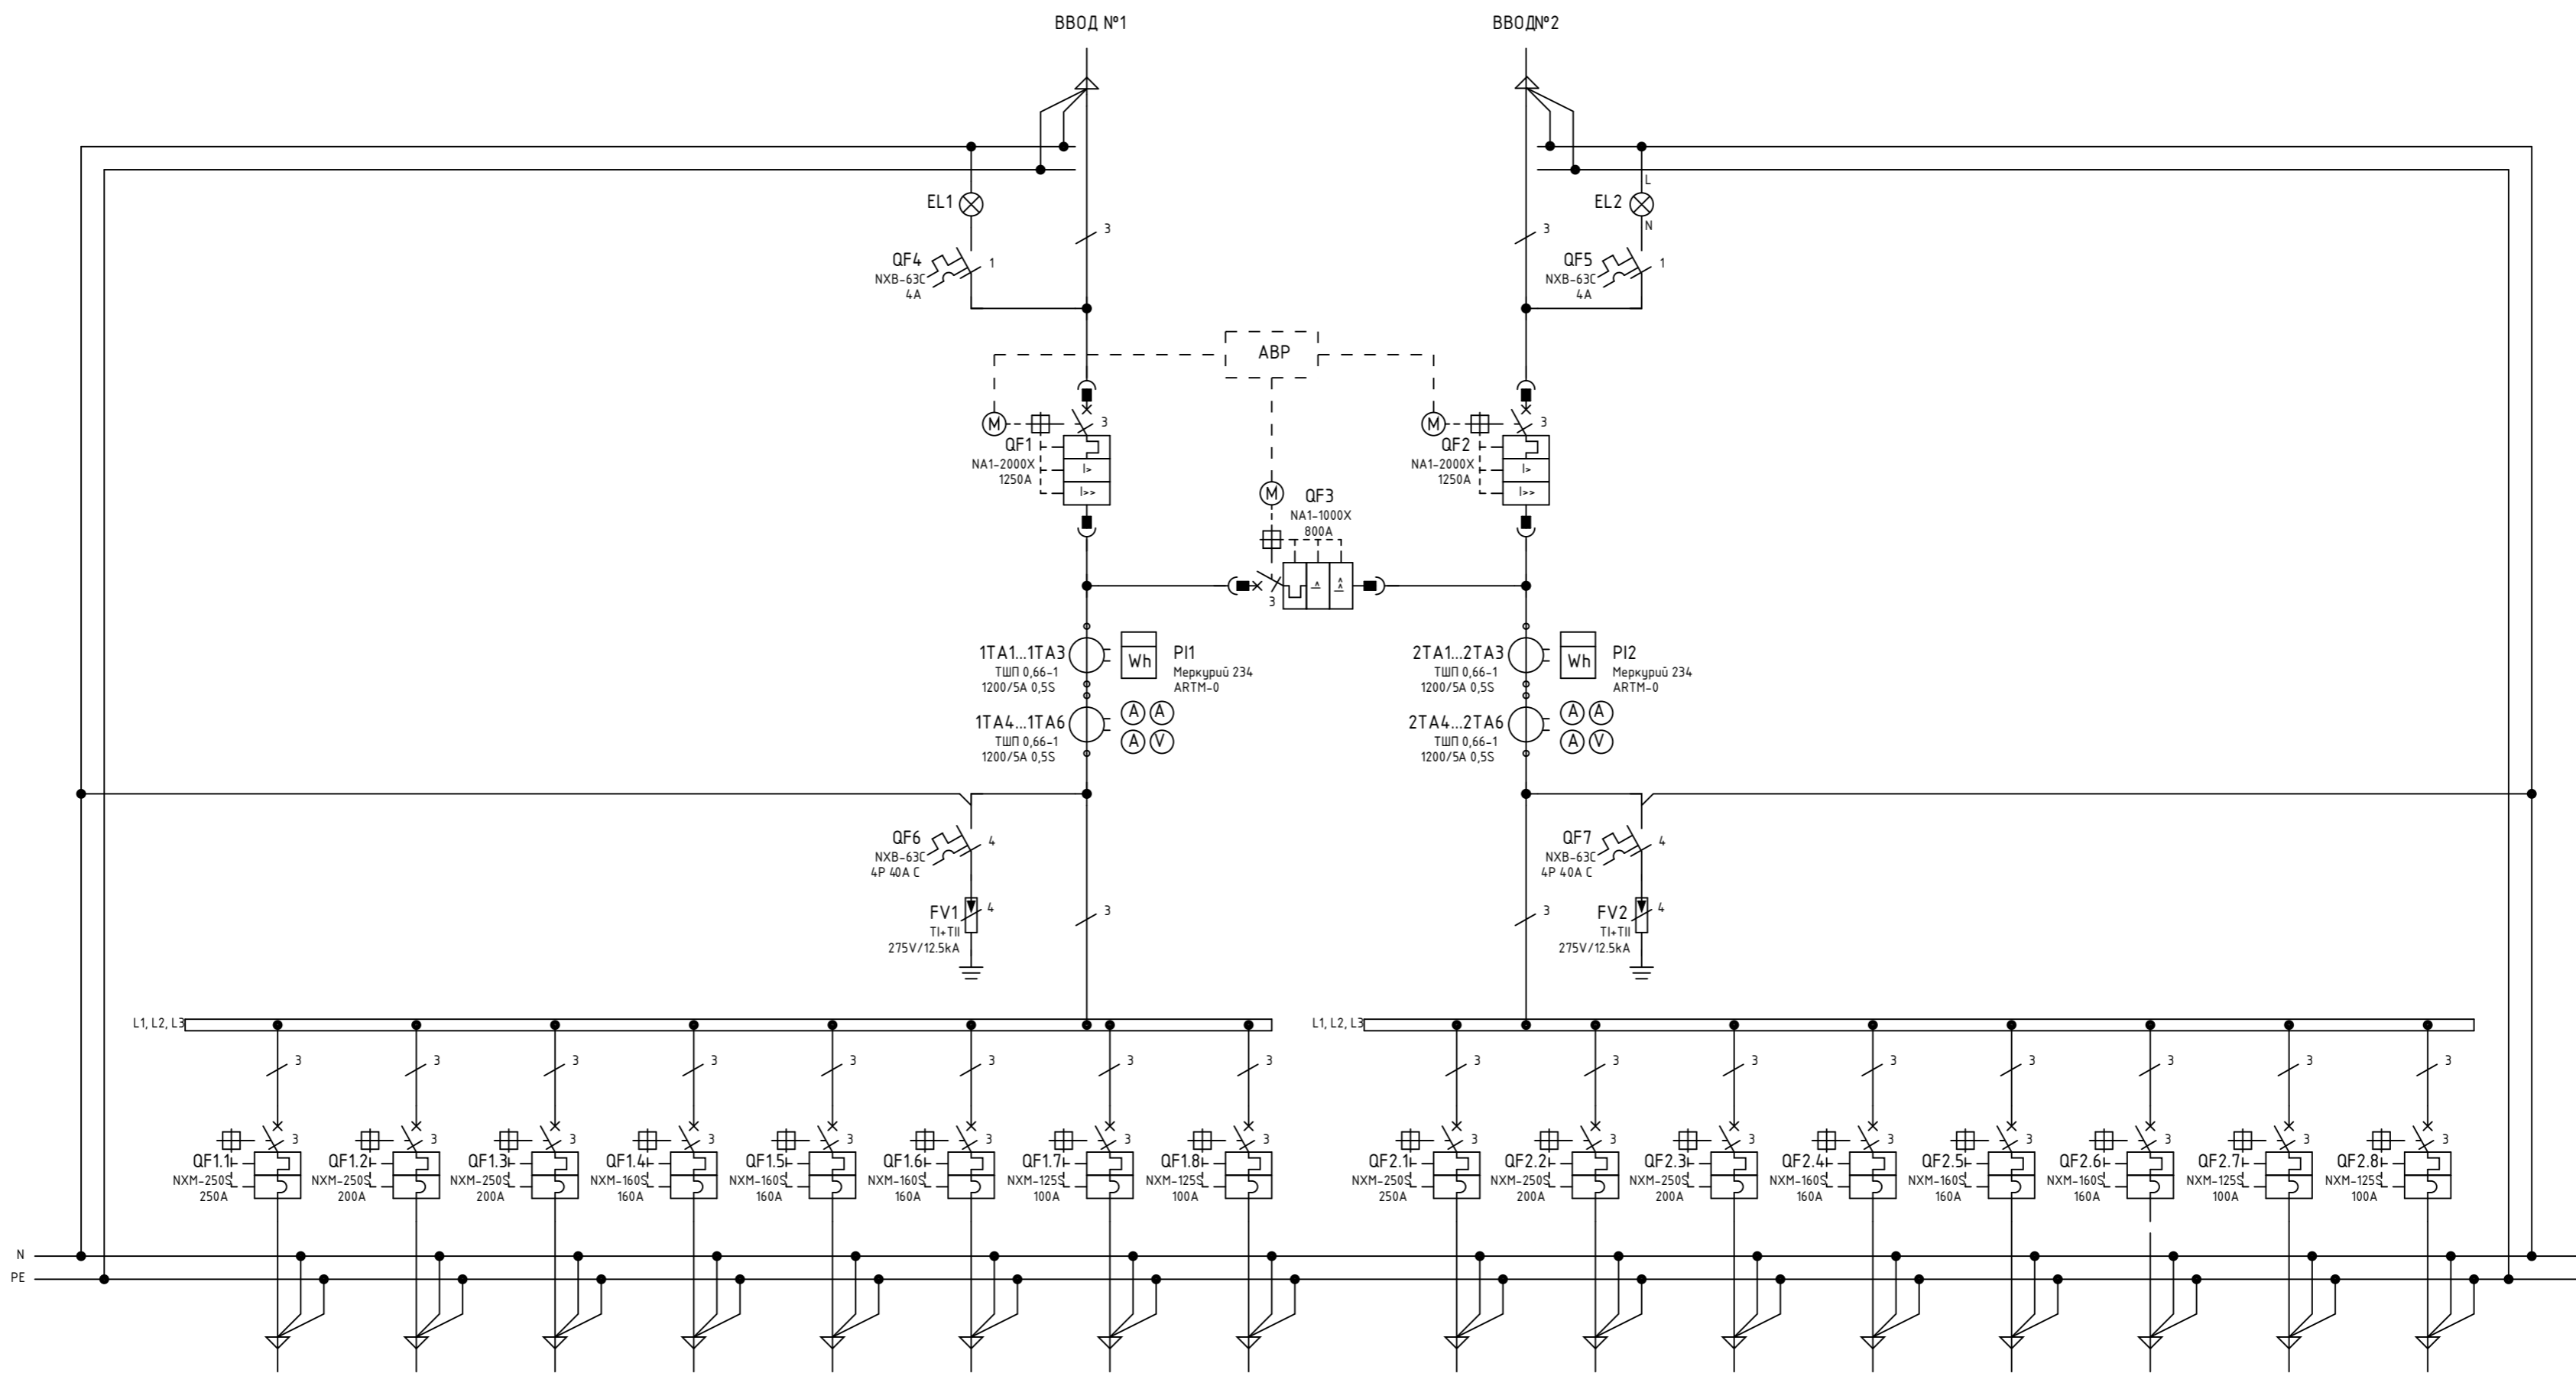

Создано	
Изменено	
Проверено	
Утверждено	
Информ. подл.	

ООО «БОНПЕТ»
 тел. 8 (800) 511-89-39
 email: info@chint-electric.ru
 саўм: chint-electric.ru



Изм.	Колуч.	Лист	№ док.	Подпись	Дата
Разработал					
Проверил					
Утвердил					

ГРЩ 1250А с отх. линиями артикул ГРЩ-Б-1250 (CHINT)		
Стандия	Лист	Листов
П	2	4

Схема электрическая
принципиальная

ООО «БОНПЕТ»
info@chint-electric.ru

Формат А2

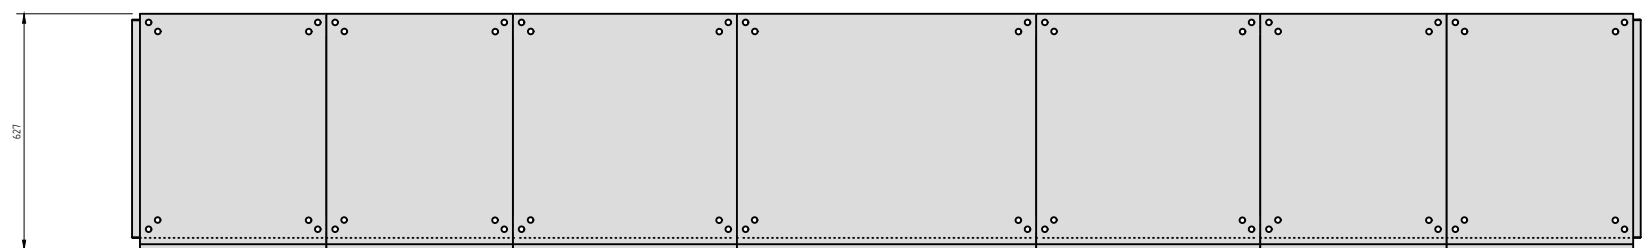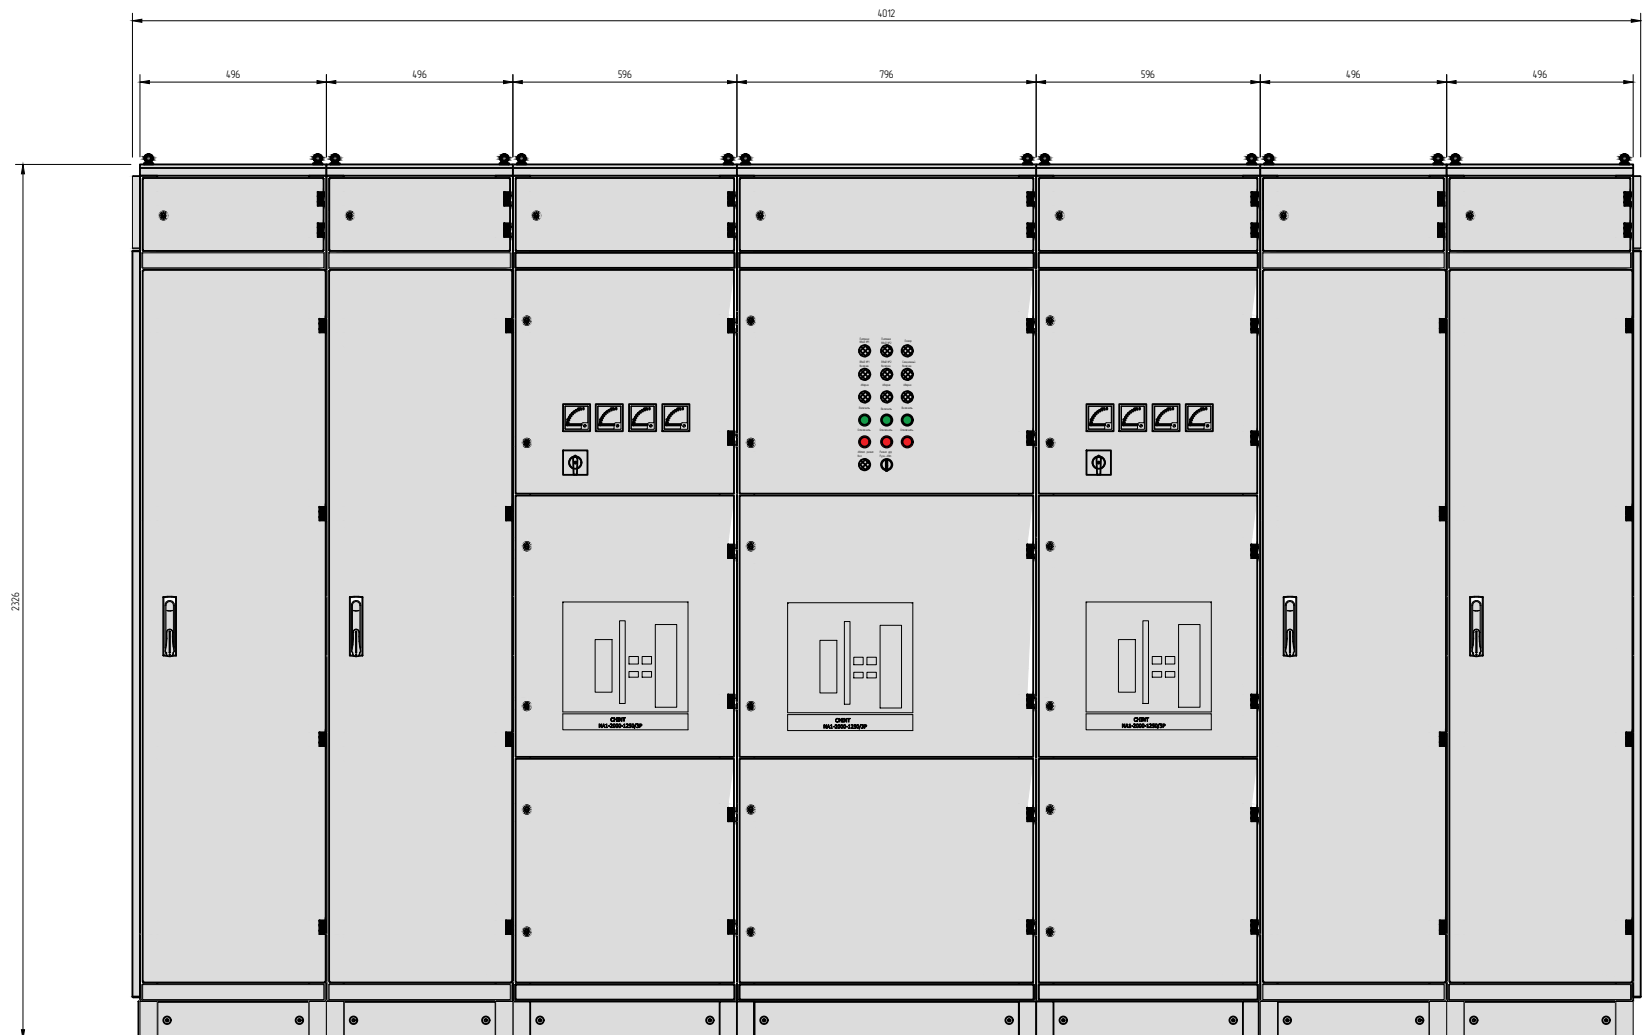

Взам. инв. N


Подп. и дата

Инв. подл.

ООО «БОНПЕТ»
 тел. 8 (800) 511-89-39
 email: info@chint-electric.ru
 сайт: chint-electric.ru

Изм.	Кол.уч.	Лист	N док.	Подпись	Дата
Разработал					
Проверил					
Утвердил					

ГРЩ 1250А с отх. линиями артикул ГРЩ-Б-1250 (CHINT)		
Стадия	Лист	Листов
П	3	4
Чертёж общего вида		
ООО «БОНПЕТ» info@chint-electric.ru		

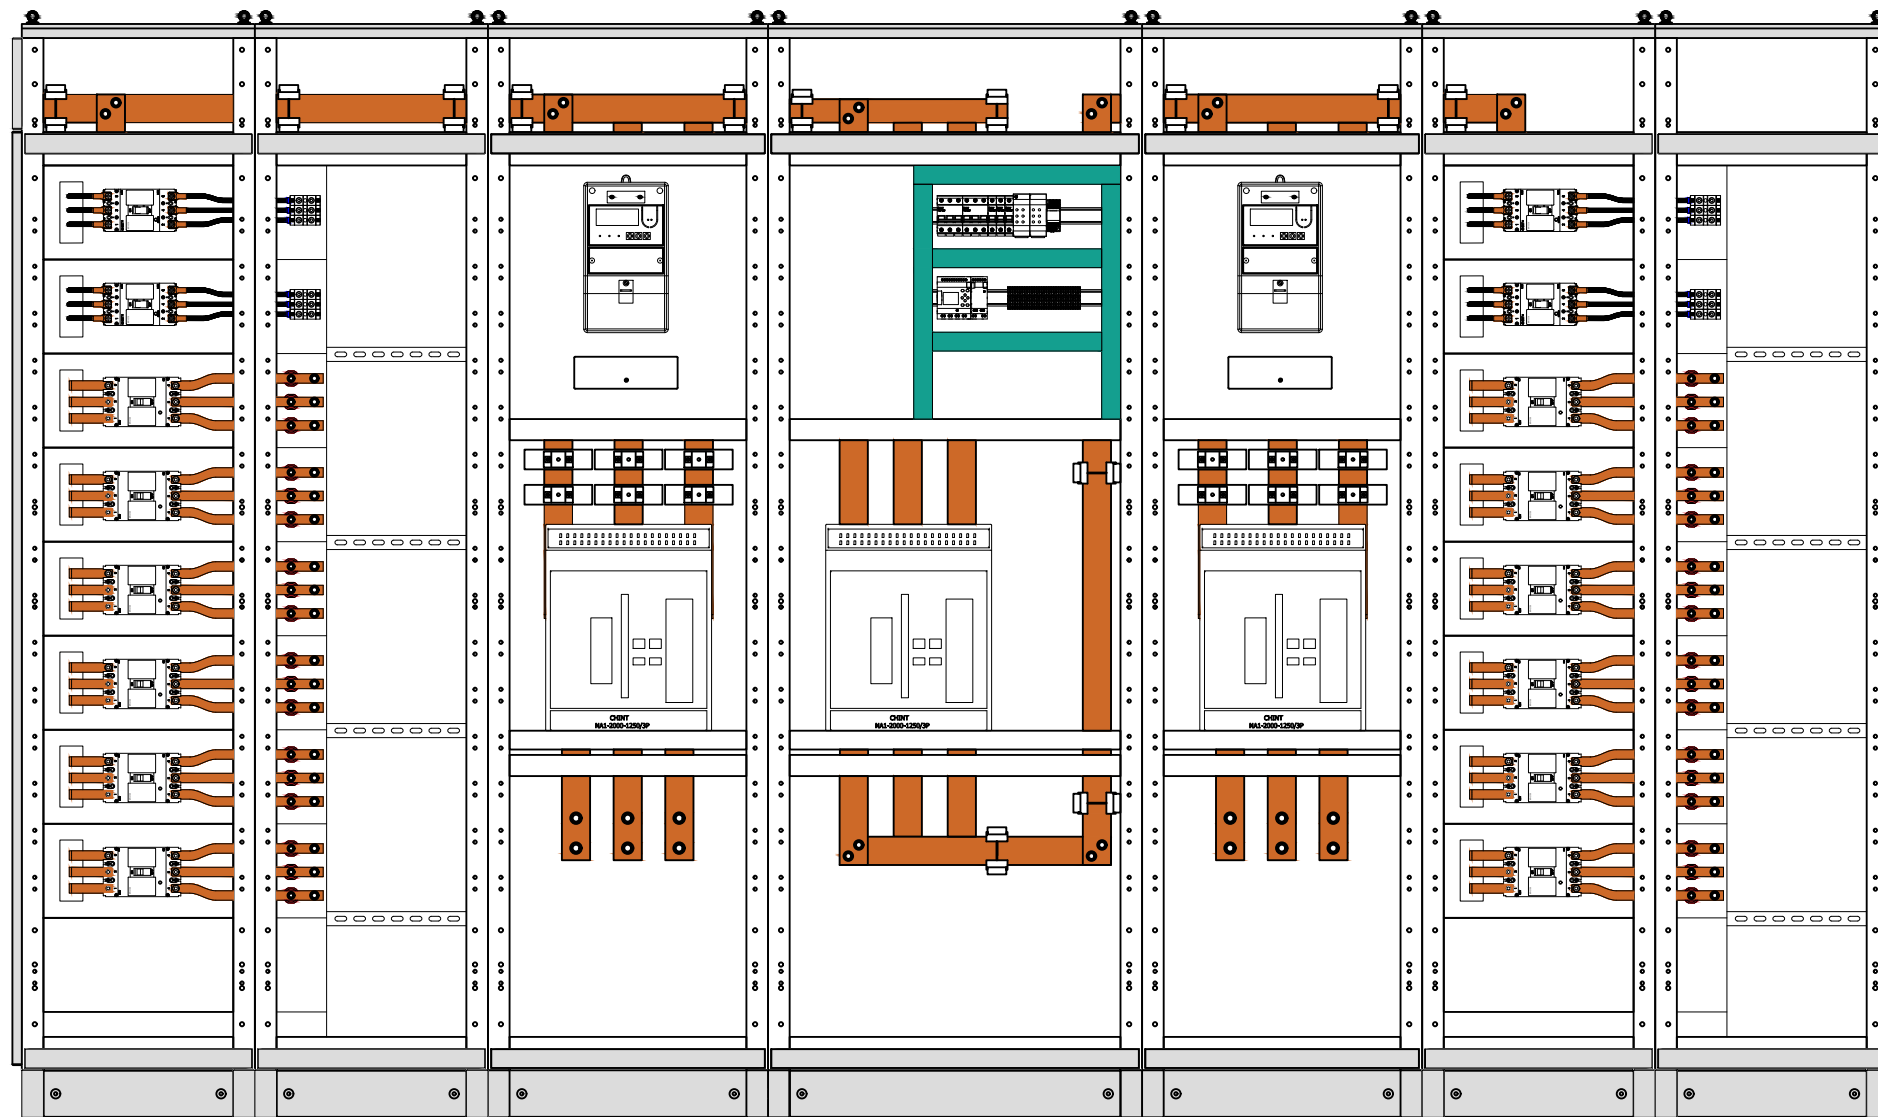

Инф. подл.
Подп. и дата
Взам. инб. N

ООО «БОНПЕТ»
тел. 8 (800) 511-89-39
email: info@chint-electric.ru
сайт: chint-electric.ru

Изм.	Кол.уч.	Лист	N док.	Подпись	Дата				
Разработал						ГРЩ 1250А с отх. линиями артикул ГРЩ-Б-1250 (СНІТ)	Стадия	Лист	Листов
Проверил							П	4	4
Утвердил						Чертеж общего вида без дверей	ООО «БОНПЕТ» info@chint-electric.ru		
							Копировал	Формат А3	

ГРЩ-Б-1600 (CHINT)


Типовой проект со стационарным исполнением автоматических выключателей в литом корпусе на отходящих линиях. Вводные и секционный воздушные автоматические выключатели выдвигного исполнения.

Ввод №1 [А]	1600
Секционный автомат [А]	1000
Ввод №2 [А]	1600
Высота каркаса [мм]	2230
Высота цоколя [мм]	100
Глубина установки [мм]	630
Степень защиты	IP31
Максимальный расч. ток [А]	1600

Инф. подл.	Взам. инф. N
Подп. и дата	

ООО «БОНПЕТ»
 тел. 8 (800) 511-89-39
 email: info@chint-electric.ru
 сайт: chint-electric.ru



Изм.	Кол.уч.	Лист	N док.	Подпись	Дата	Стадия	Лист	Листов	
Разработал						ГРЩ 1600А с отх. линиями артикул ГРЩ-Б-1600 (CHINT)	П	1	4
Проверил									
Утвердил						Общие данные	ООО «БОНПЕТ» info@chint-electric.ru		

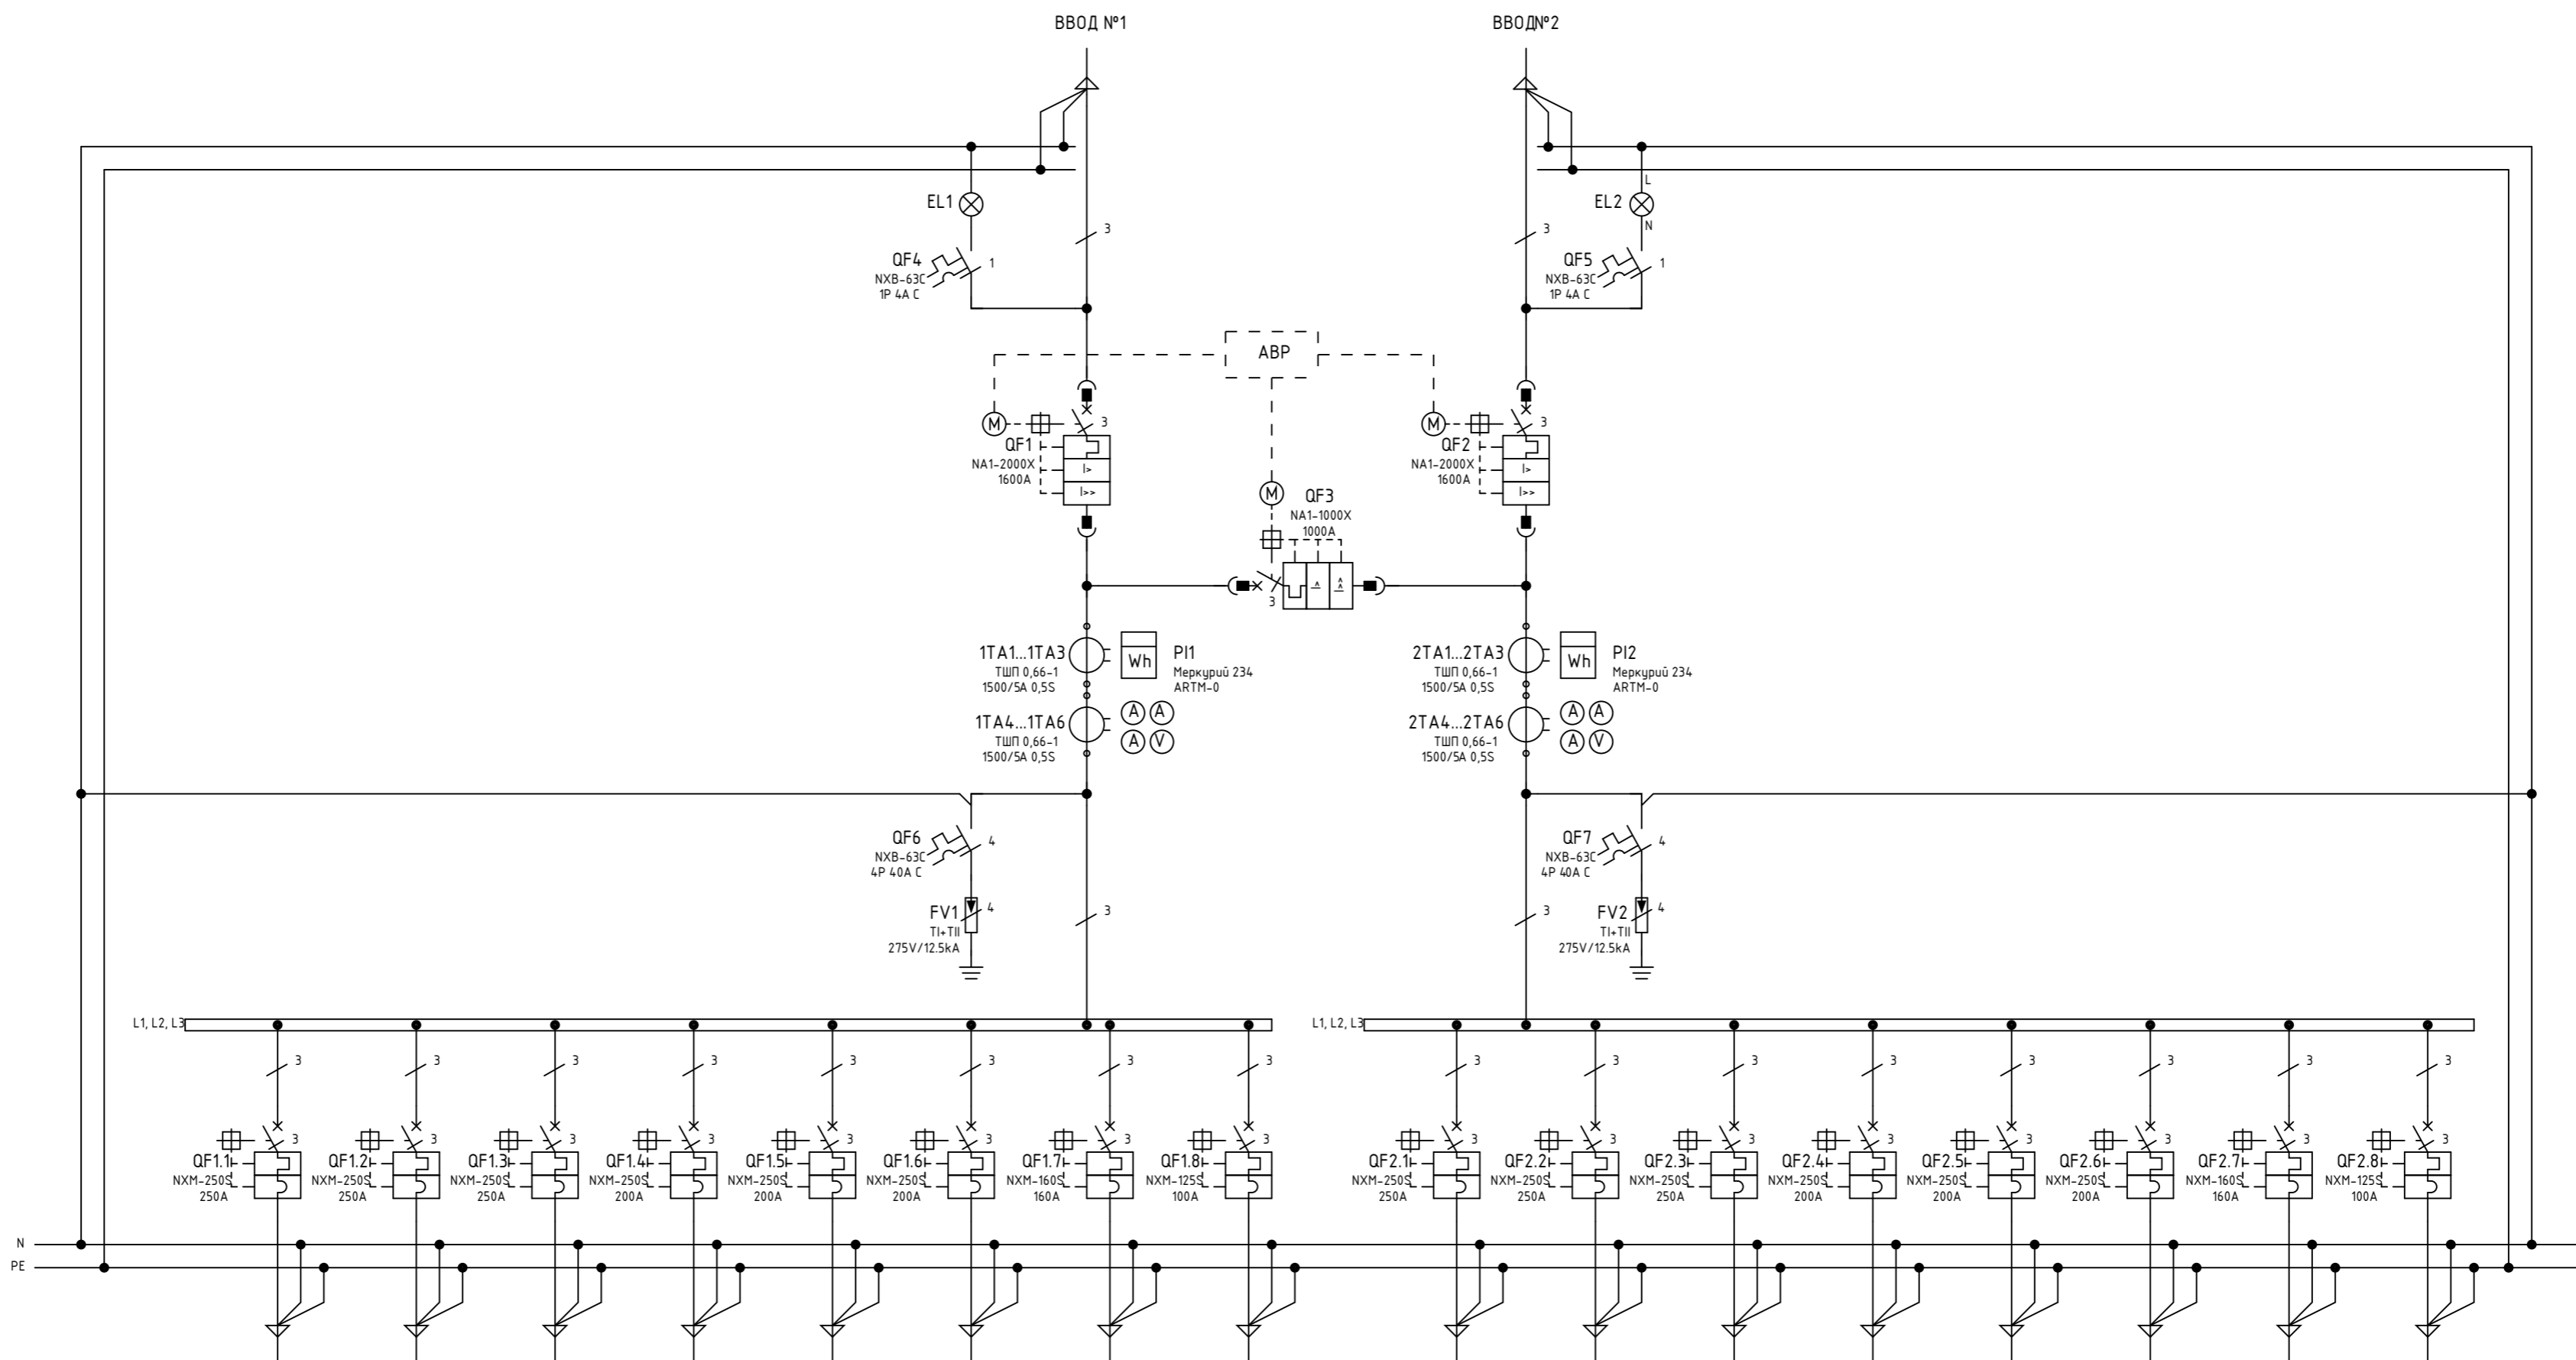

Создано	
Внесено	
Проверено	
Исполнено	

ООО «БОНПЕТ»
 тел. 8 (800) 511-89-39
 email: info@chint-electric.ru
 сайт: chint-electric.ru


Изм.	Колуч.	Лист	№ док.	Подпись	Дата	Статья	Лист	Листов	
Разработал						ГРЩ 1600А с отх. линиями артикул ГРЩ-Б-1600 (CHINT)	П	2	4
Проверил									
Утвердил						Схема электрическая принципиальная	ООО «БОНПЕТ» info@chint-electric.ru		

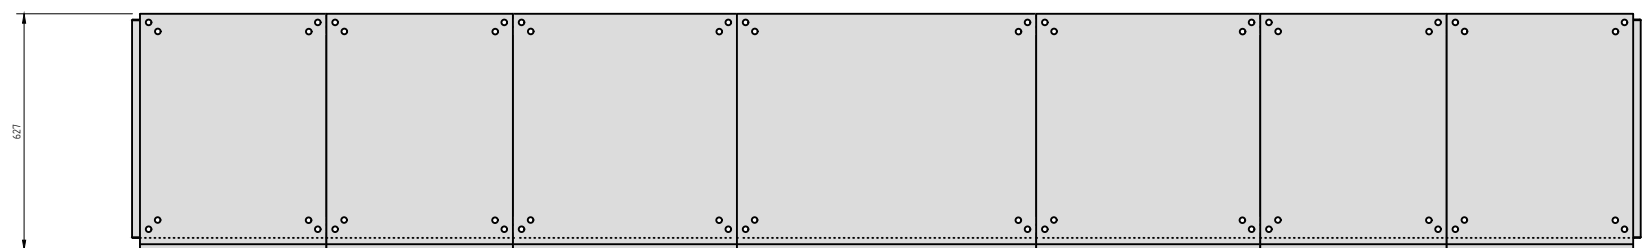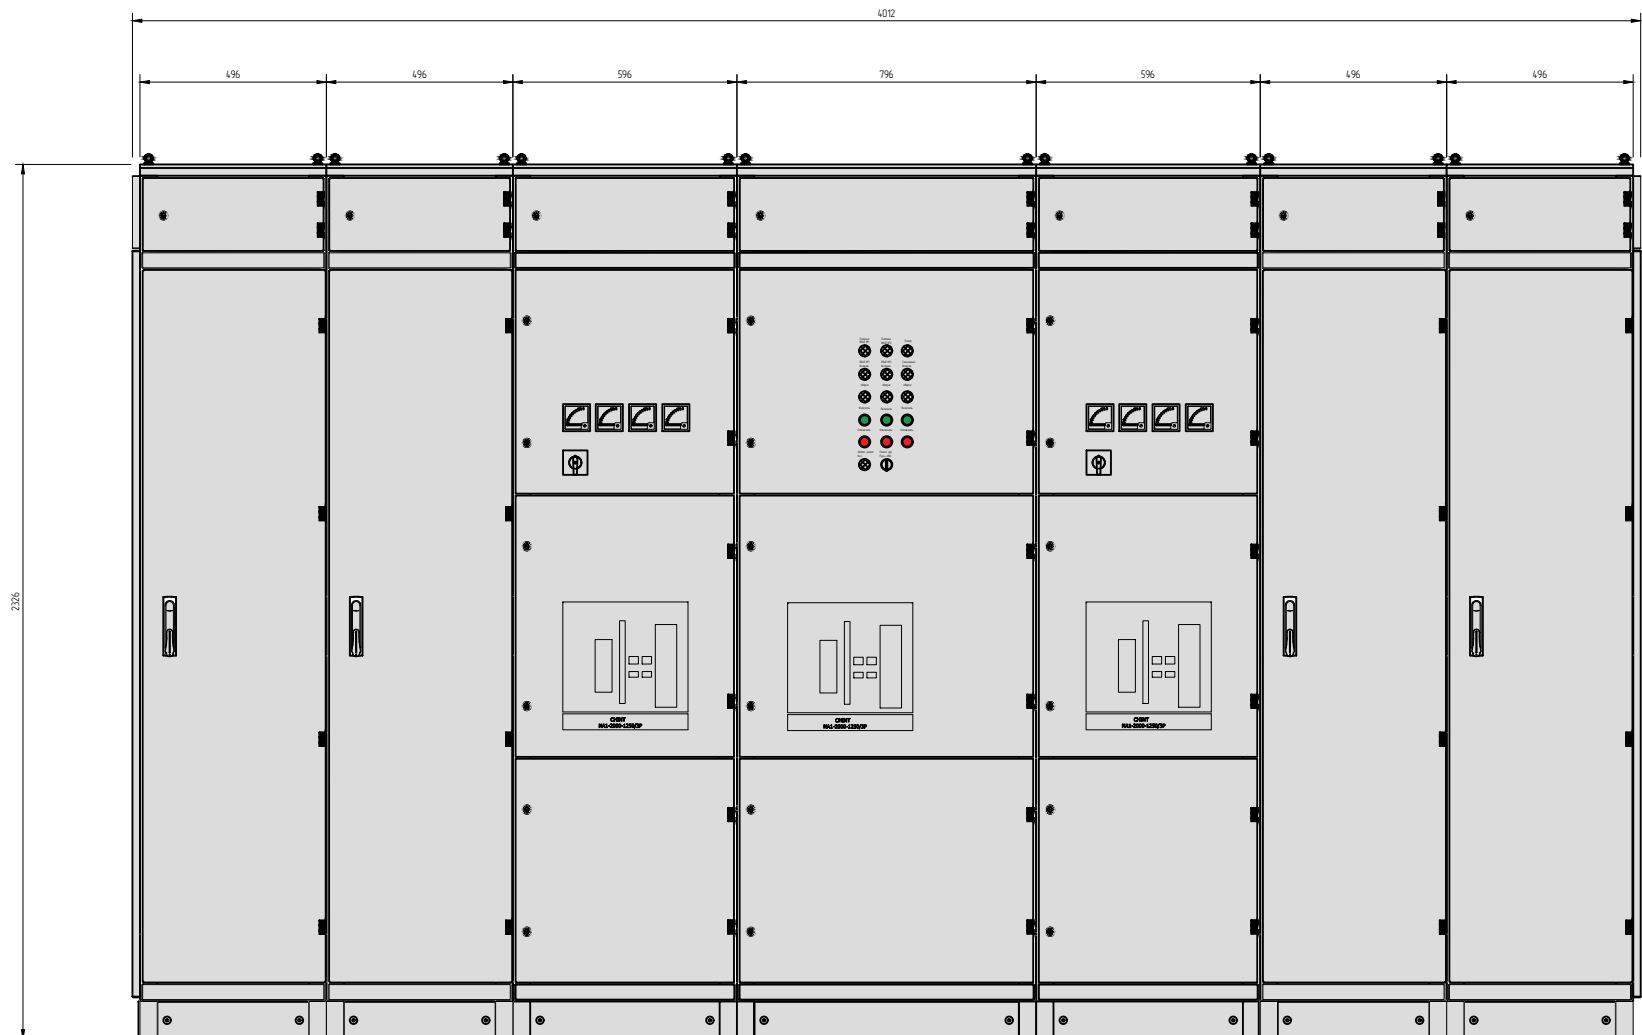

Инф. подл.	Взам. инб. N
Подп. и дата	

ООО «БОНПЕТ»
 тел. 8 (800) 511-89-39
 email: info@chint-electric.ru
 сайт: chint-electric.ru

Изм.	Кол.уч.	Лист	N док.	Подпись	Дата				
Разработал						ГРЩ 1600А с отх. линиями артикул ГРЩ-Б-1600 (CHINT)	Стадия	Лист	Листов
Проверил							П	3	4
Утвердил						Чертеж общего вида	ООО «БОНПЕТ» info@chint-electric.ru		

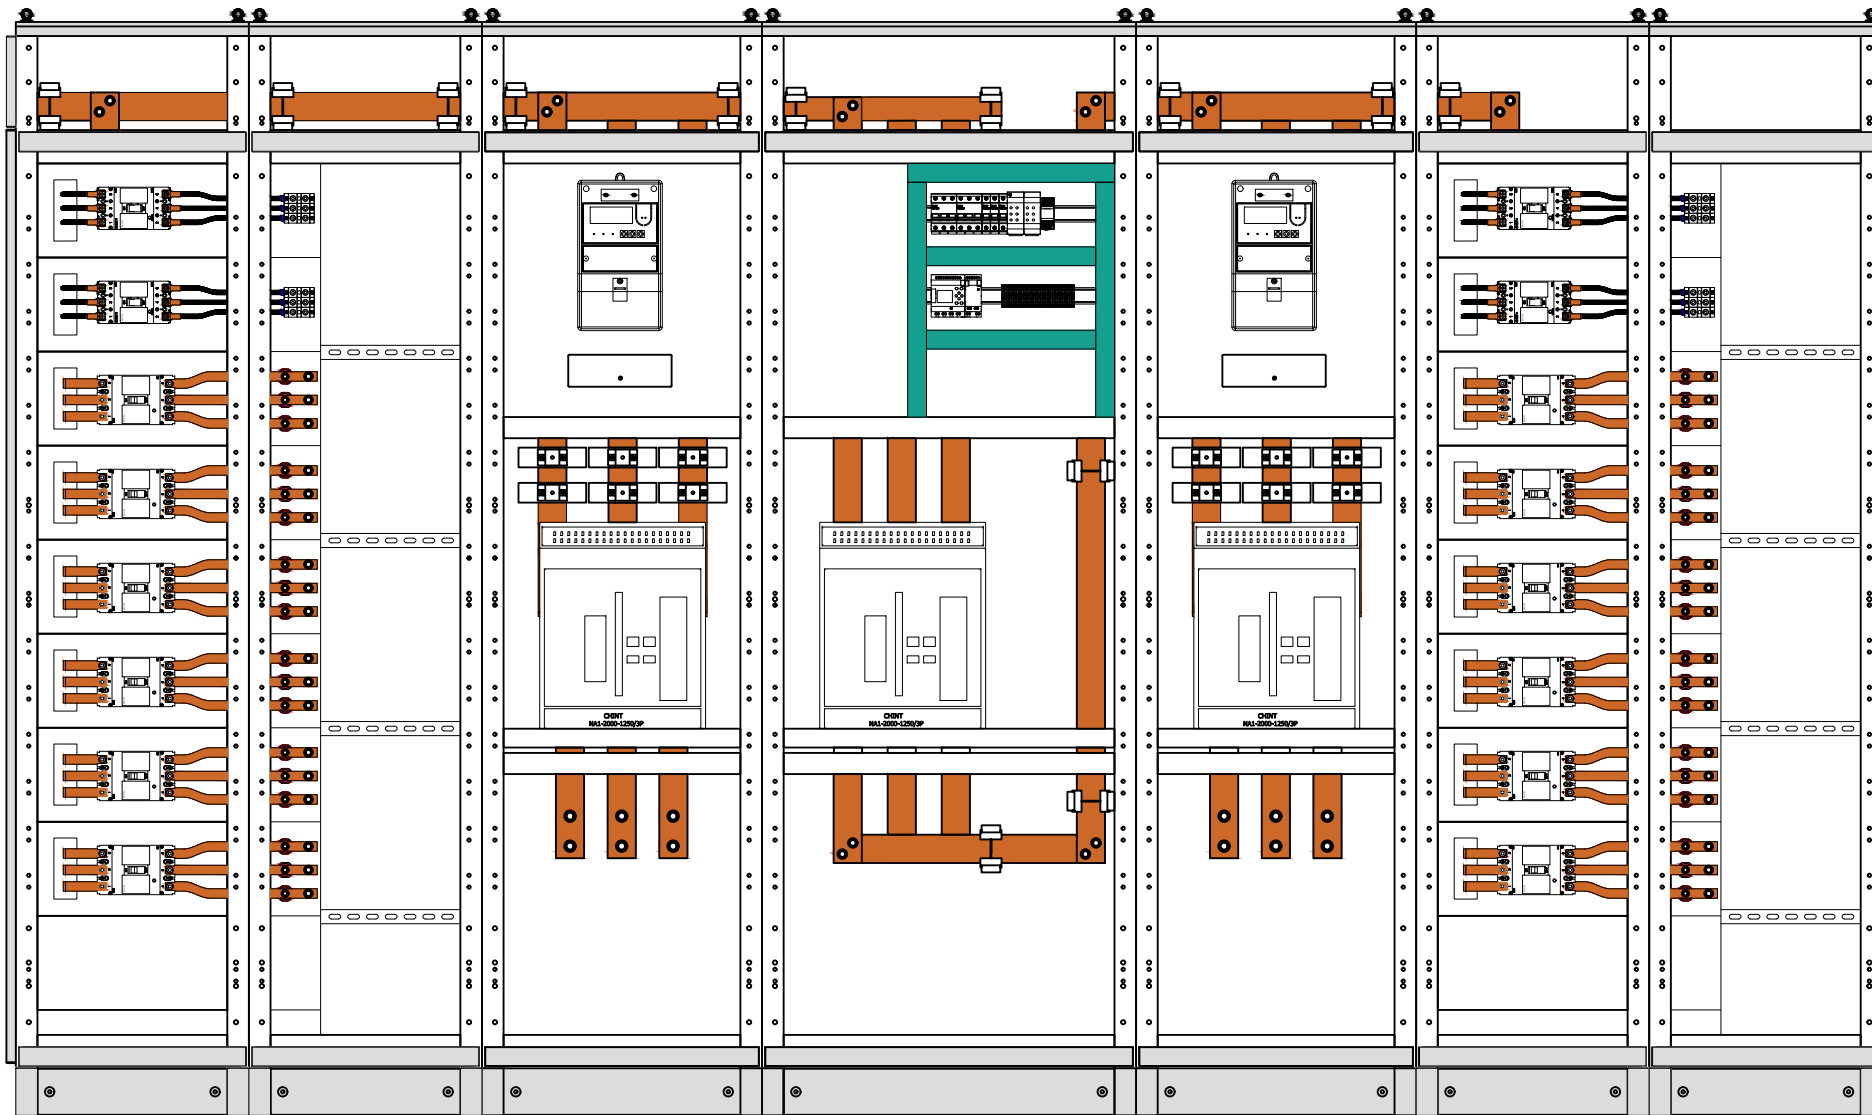

Инф. подл.
Подп. и дата
Взам. инб. N

ООО «БОНПЕТ»
тел. 8 (800) 511-89-39
email: info@chint-electric.ru
сайт: chint-electric.ru

Изм.	Кол.уч.	Лист	N док.	Подпись	Дата				
Разработал						ГРЩ 1600А с отх. линиями артикул ГРЩ-Б-1600 (СНІТ)	Стадия	Лист	Листов
Проверил							П	4	4
Утвердил						Чертеж общего вида без дверей	ООО «БОНПЕТ» info@chint-electric.ru		
						Копировал	Формат А3		

ГРЩ-Б-2000 (CHINT)


Типовой проект со стационарным исполнением автоматических выключателей в литом корпусе на отходящих линиях. Вводные и секционный воздушные автоматические выключатели выдвигного исполнения.

Ввод №1 [А]	2000
Секционный автомат [А]	1250
Ввод №2 [А]	2000
Высота каркаса [мм]	2230
Высота цоколя [мм]	100
Глубина установки [мм]	630
Степень защиты	IP31
Максимальный расч. ток [А]	2000

Инф. подл.	Взам. инф. N
	Подп. и дата

ООО «БОНПЕТ»
 тел. 8 (800) 511-89-39
 email: info@chint-electric.ru
 сайт: chint-electric.ru

Изм.	Кол.уч.	Лист	N док.	Подпись	Дата	Стадия	Лист	Листов	
						ГРЩ 2000А с отх. линиями артикул ГРЩ-Б-2000 (CHINT)	П	1	4
Разработал							Общие данные		
Проверил						ООО «БОНПЕТ» info@chint-electric.ru			
Утвердил						Копировал			

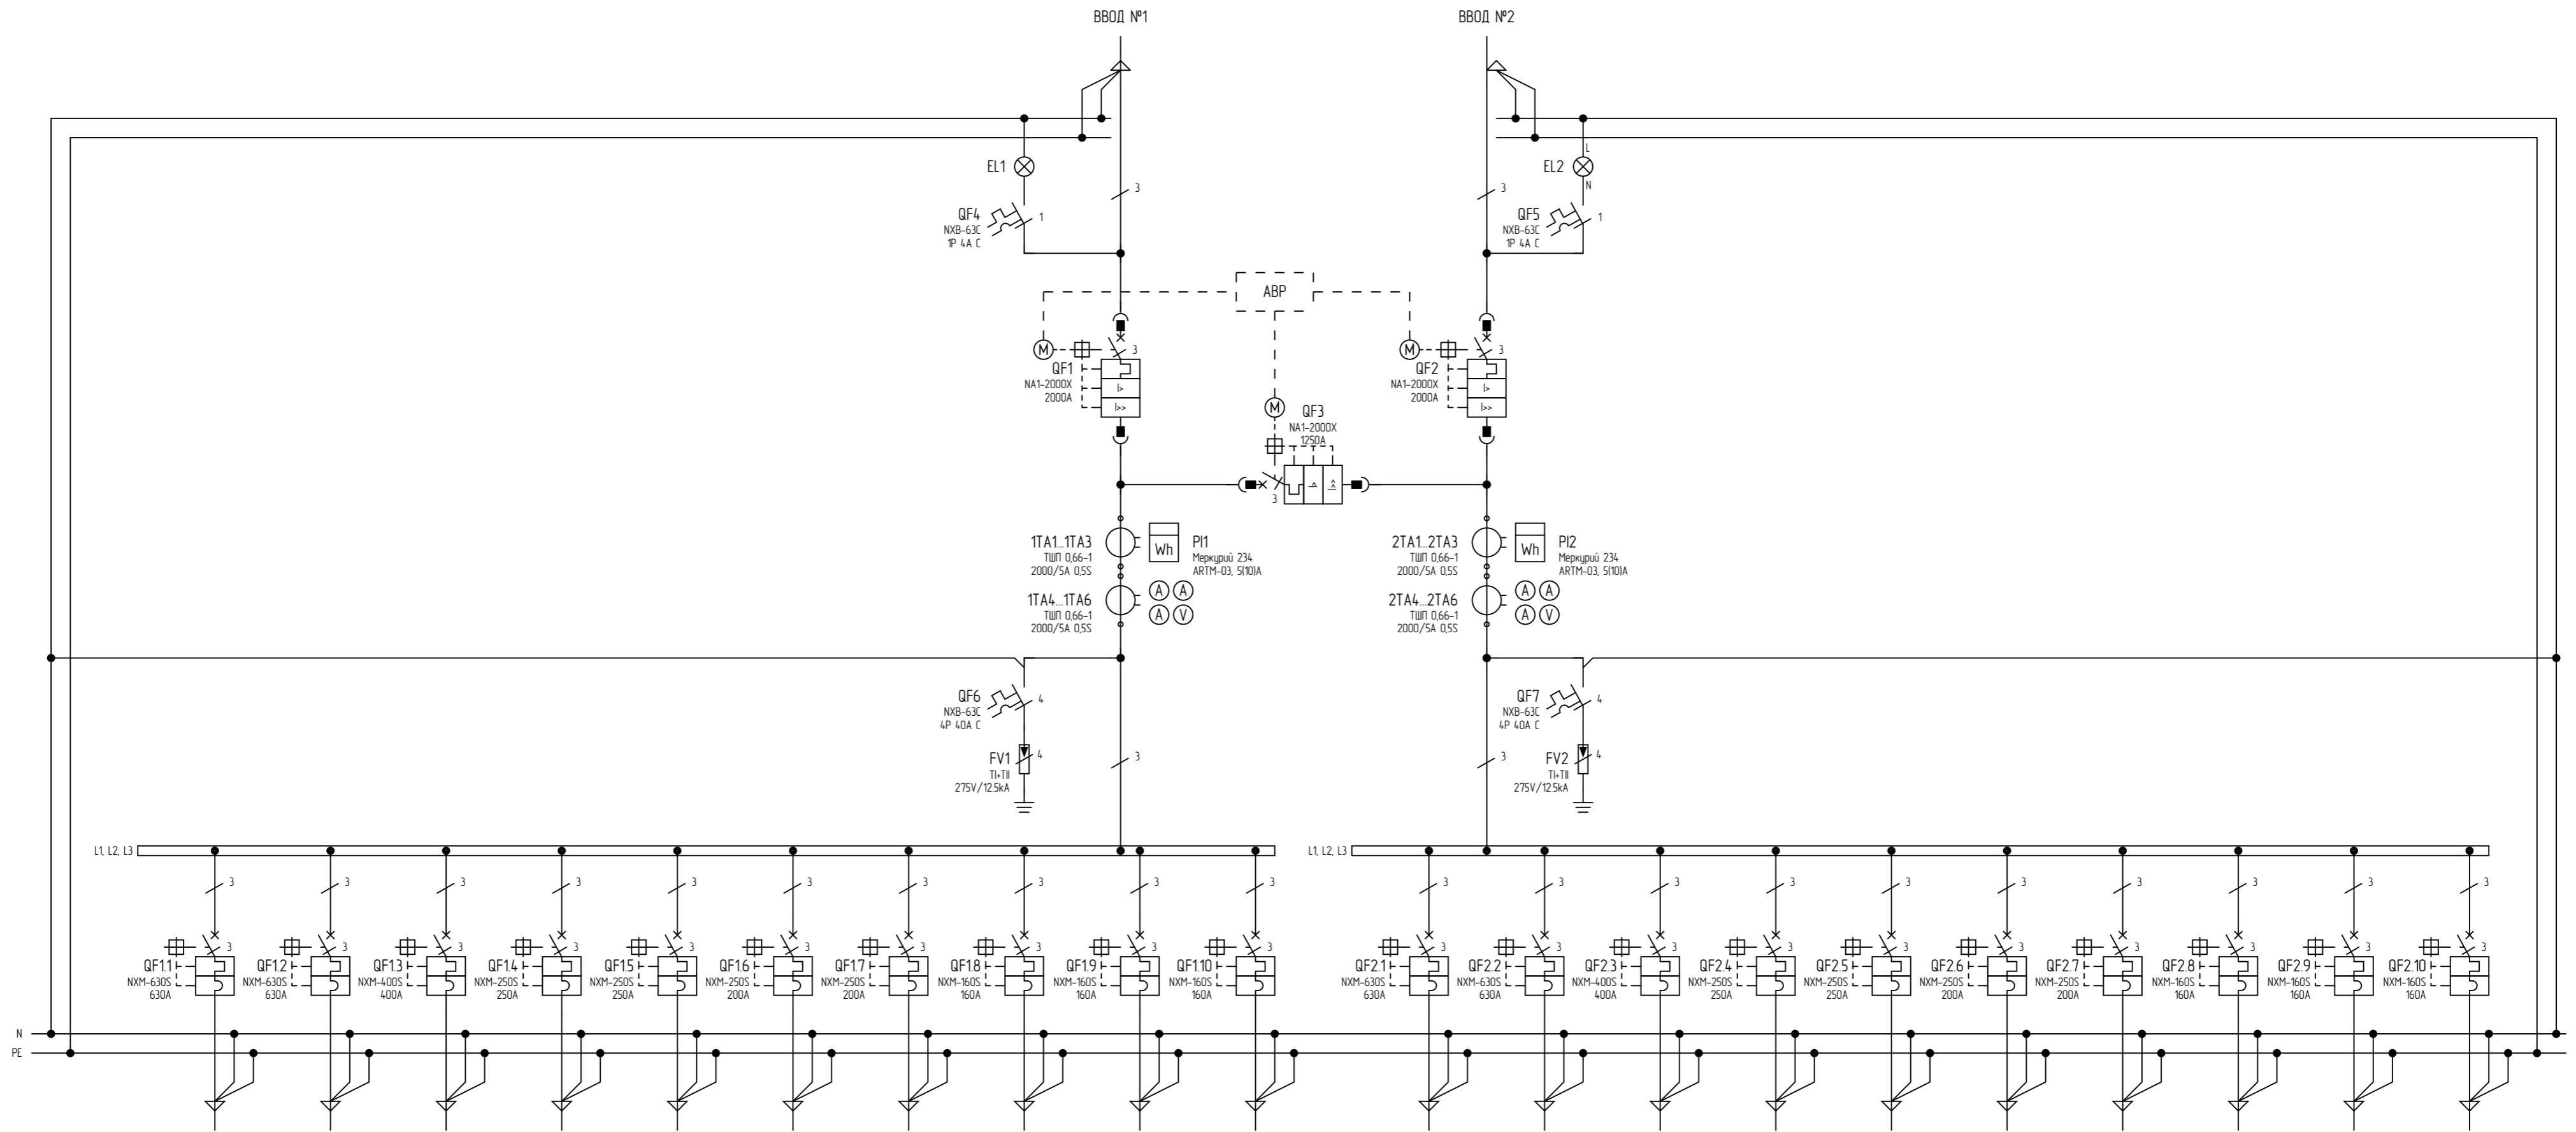

Создано



Всех инф. N

Подп. и дата

Изд. подп.

ООО «БОНПЕТ»
 тел. 8 (800) 511-89-39
 email: info@chint-electric.ru
 caim: chint-electric.ru

Изм.	Колуч.	Лист	№ док.	Подпись	Дата				
Разработал						ГРЩ 2000А с отх. линиями артикул ГРЩ-Б-2000 (СИНТ)	Статья	Лист	Листов
Проверил							П	2	4
Утвердил						Схема электрическая принципиальная	ООО «БОНПЕТ» info@chint-electric.ru		

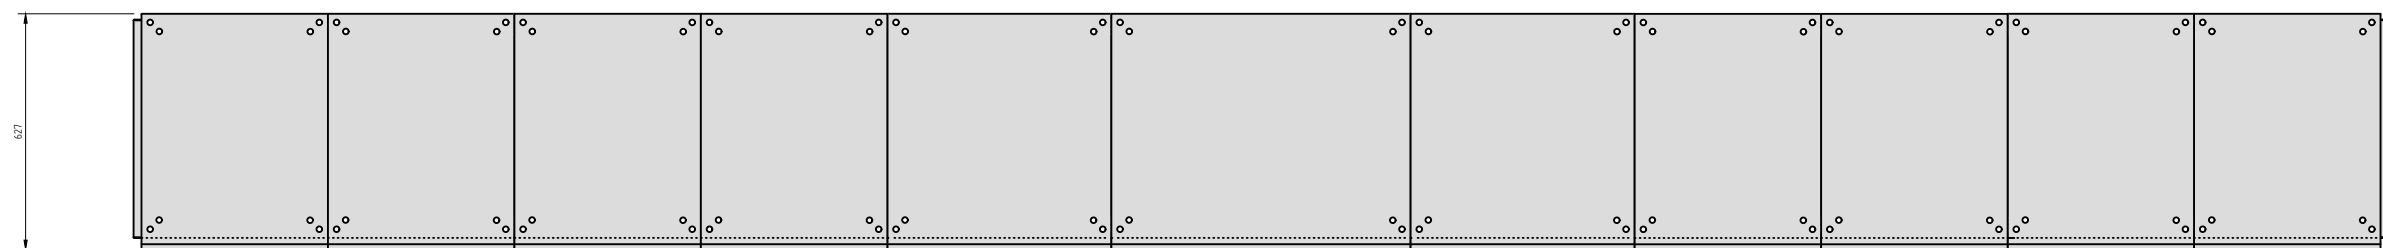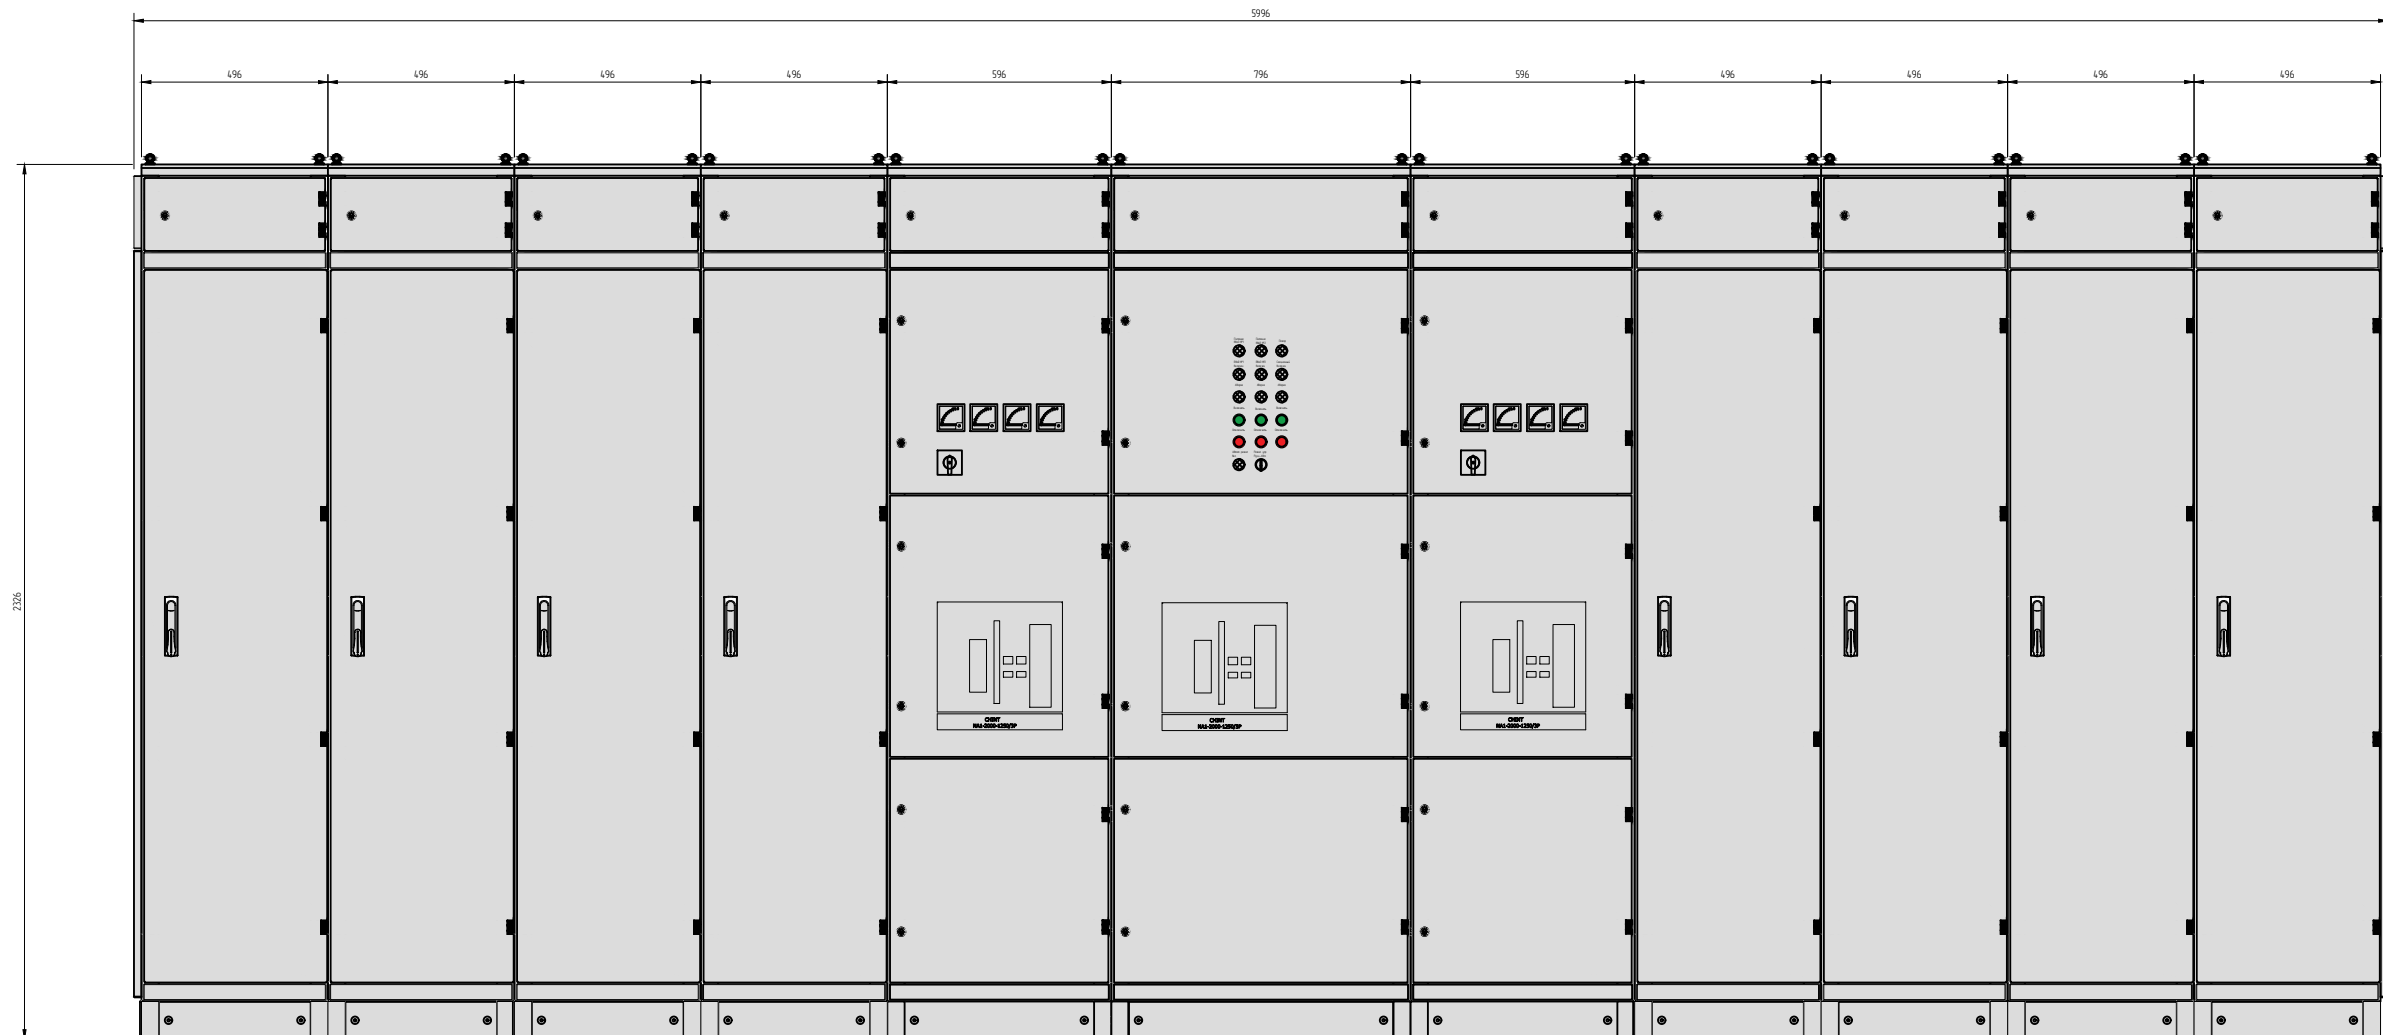


Взам. инв. N
Подп. и дата
Инв. подл.

ООО «БОНПЕТ»
тел. 8 (800) 511-89-39
email: info@chint-electric.ru
сайт: chint-electric.ru

Изм.	Кол.уч.	Лист	N док.	Подпись	Дата
Разработал					
Проверил					
Утвердил					

ГРЩ 2000А с отх. линиями артикул ГРЩ-Б-2000 (CHINT)			Стадия	Лист	Листов
Чертёж общего вида			П	3	4
ООО «БОНПЕТ» info@chint-electric.ru					

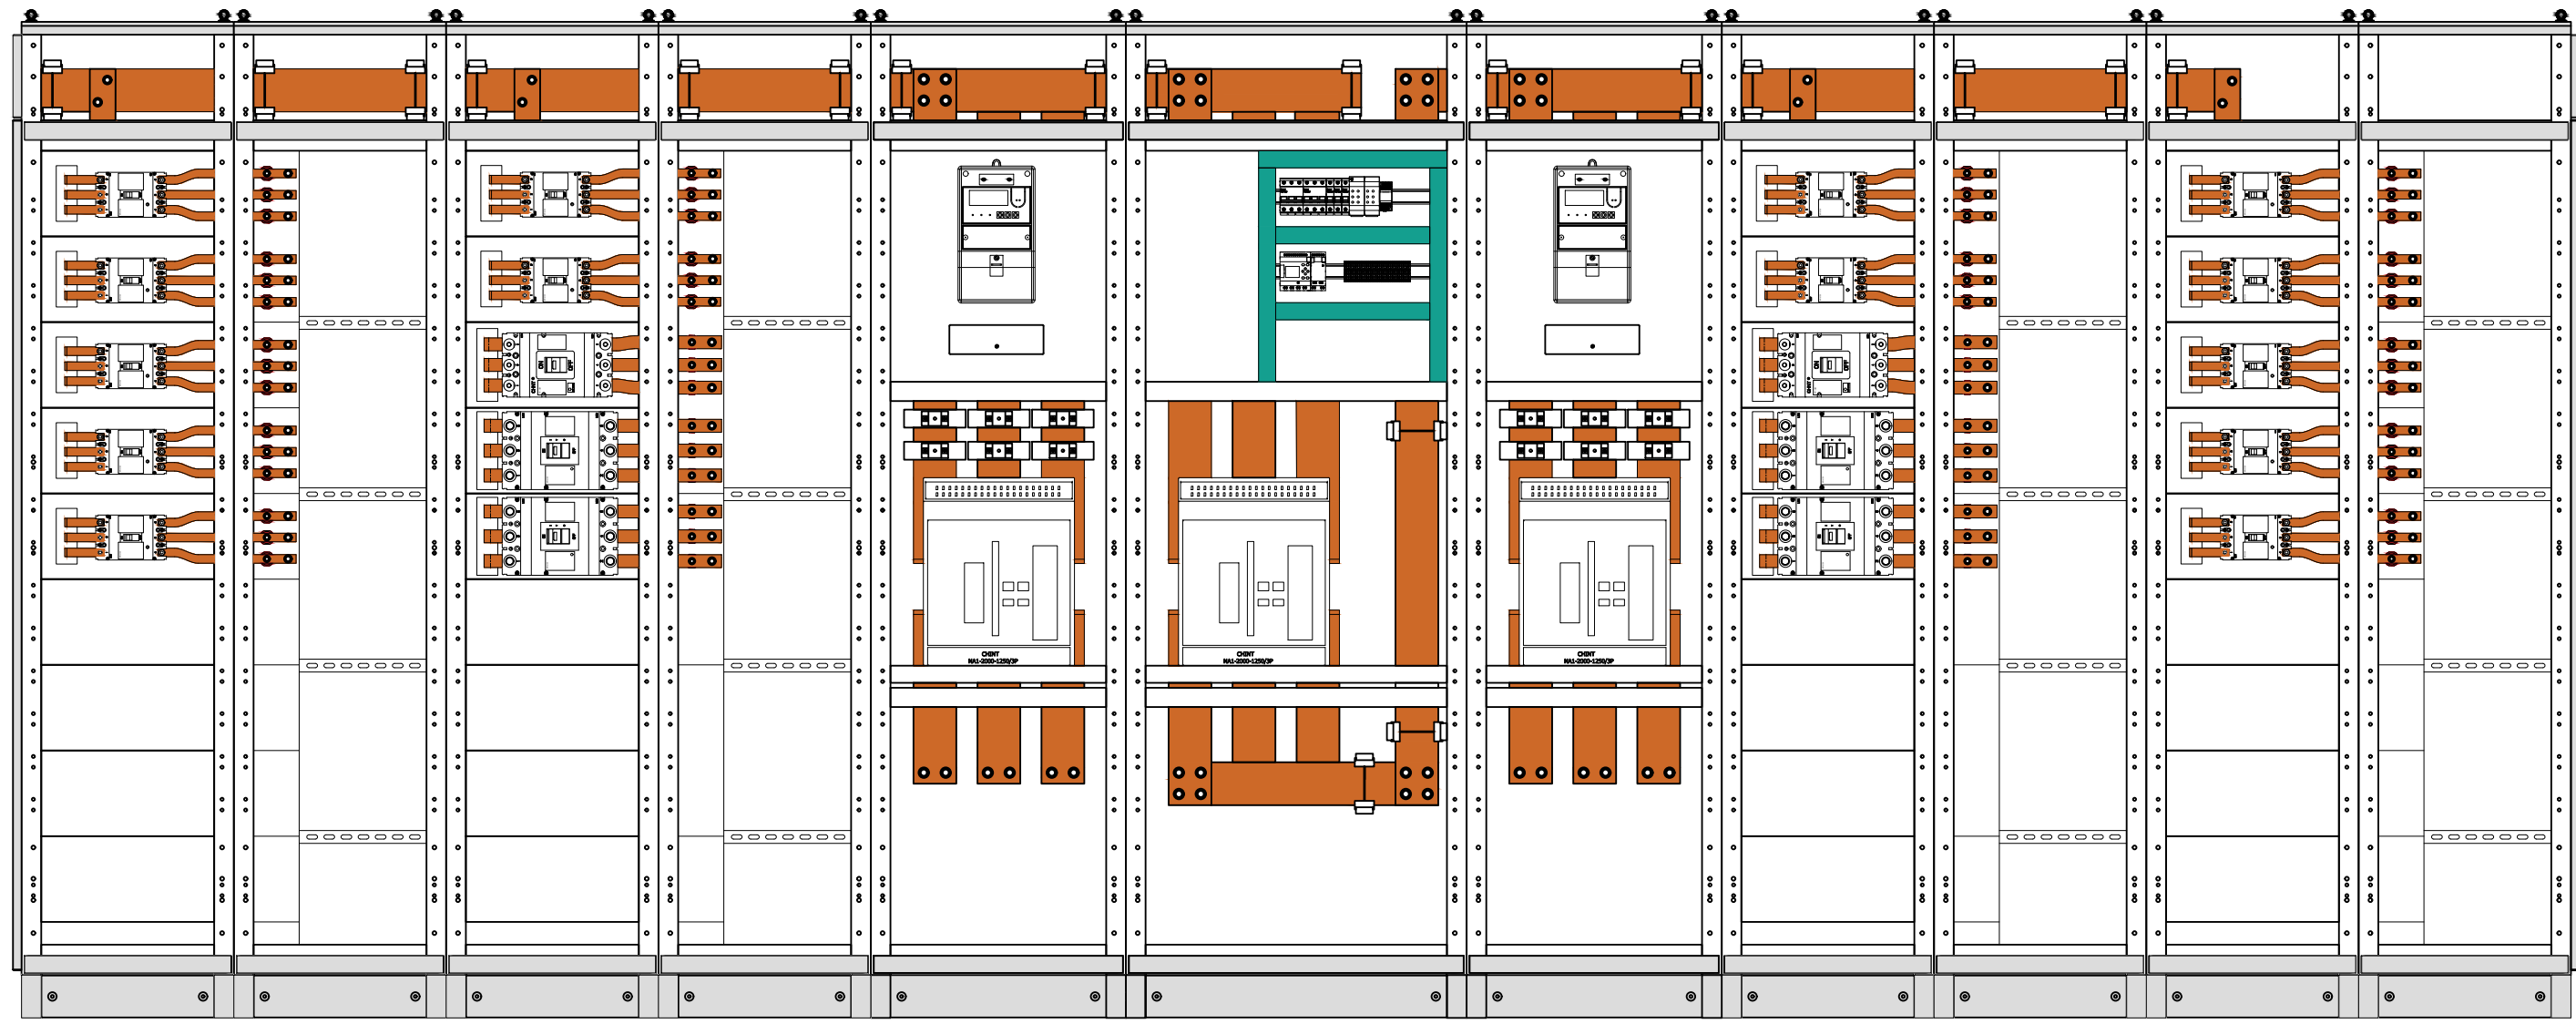

A
B
C
D
E

Инф. подл.	Взам. инф. N
Подп. и дата	

ООО «БОНПЕТ»
 тел. 8 (800) 511-89-39
 email: info@chint-electric.ru
 сайт: chint-electric.ru

Изм.	Кол.уч.	Лист	N док.	Подпись	Дата
Разработал					
Проверил					
Утвердил					

ГРЩ 2000А с отх. линиями артикул ГРЩ-Б-2000 (СНІТ)		
Стадия	Лист	Листов
П	4	4
Чертеж общего вида без дверей		
ООО «БОНПЕТ» info@chint-electric.ru		

ГРЩ-Б-2500 (CHINT)


Типовой проект со стационарным исполнением автоматических выключателей в литом корпусе на отходящих линиях. Вводные и секционный воздушные автоматические выключатели выдвигного исполнения.

Ввод №1 [А]	2500
Секционный автомат [А]	1600
Ввод №2 [А]	2500
Высота каркаса [мм]	2230
Высота цоколя [мм]	100
Глубина установки [мм]	630
Степень защиты	IP31
Максимальный расч. ток [А]	2500

Инф. подл.	Взам. инф. N
Подп. и дата	

ООО «БОНПЕТ»
 тел. 8 (800) 511-89-39
 email: info@chint-electric.ru
 сайт: chint-electric.ru

Изм.	Кол.уч.	Лист	N док.	Подпись	Дата	Стадия	Лист	Листов	
						ГРЩ 2500А с отх. линиями артикул ГРЩ-Б-2500 (CHINT)	П	1	4
Разработал							Общие данные		
Проверил						ООО «БОНПЕТ» info@chint-electric.ru			
Утвердил						Копировал			


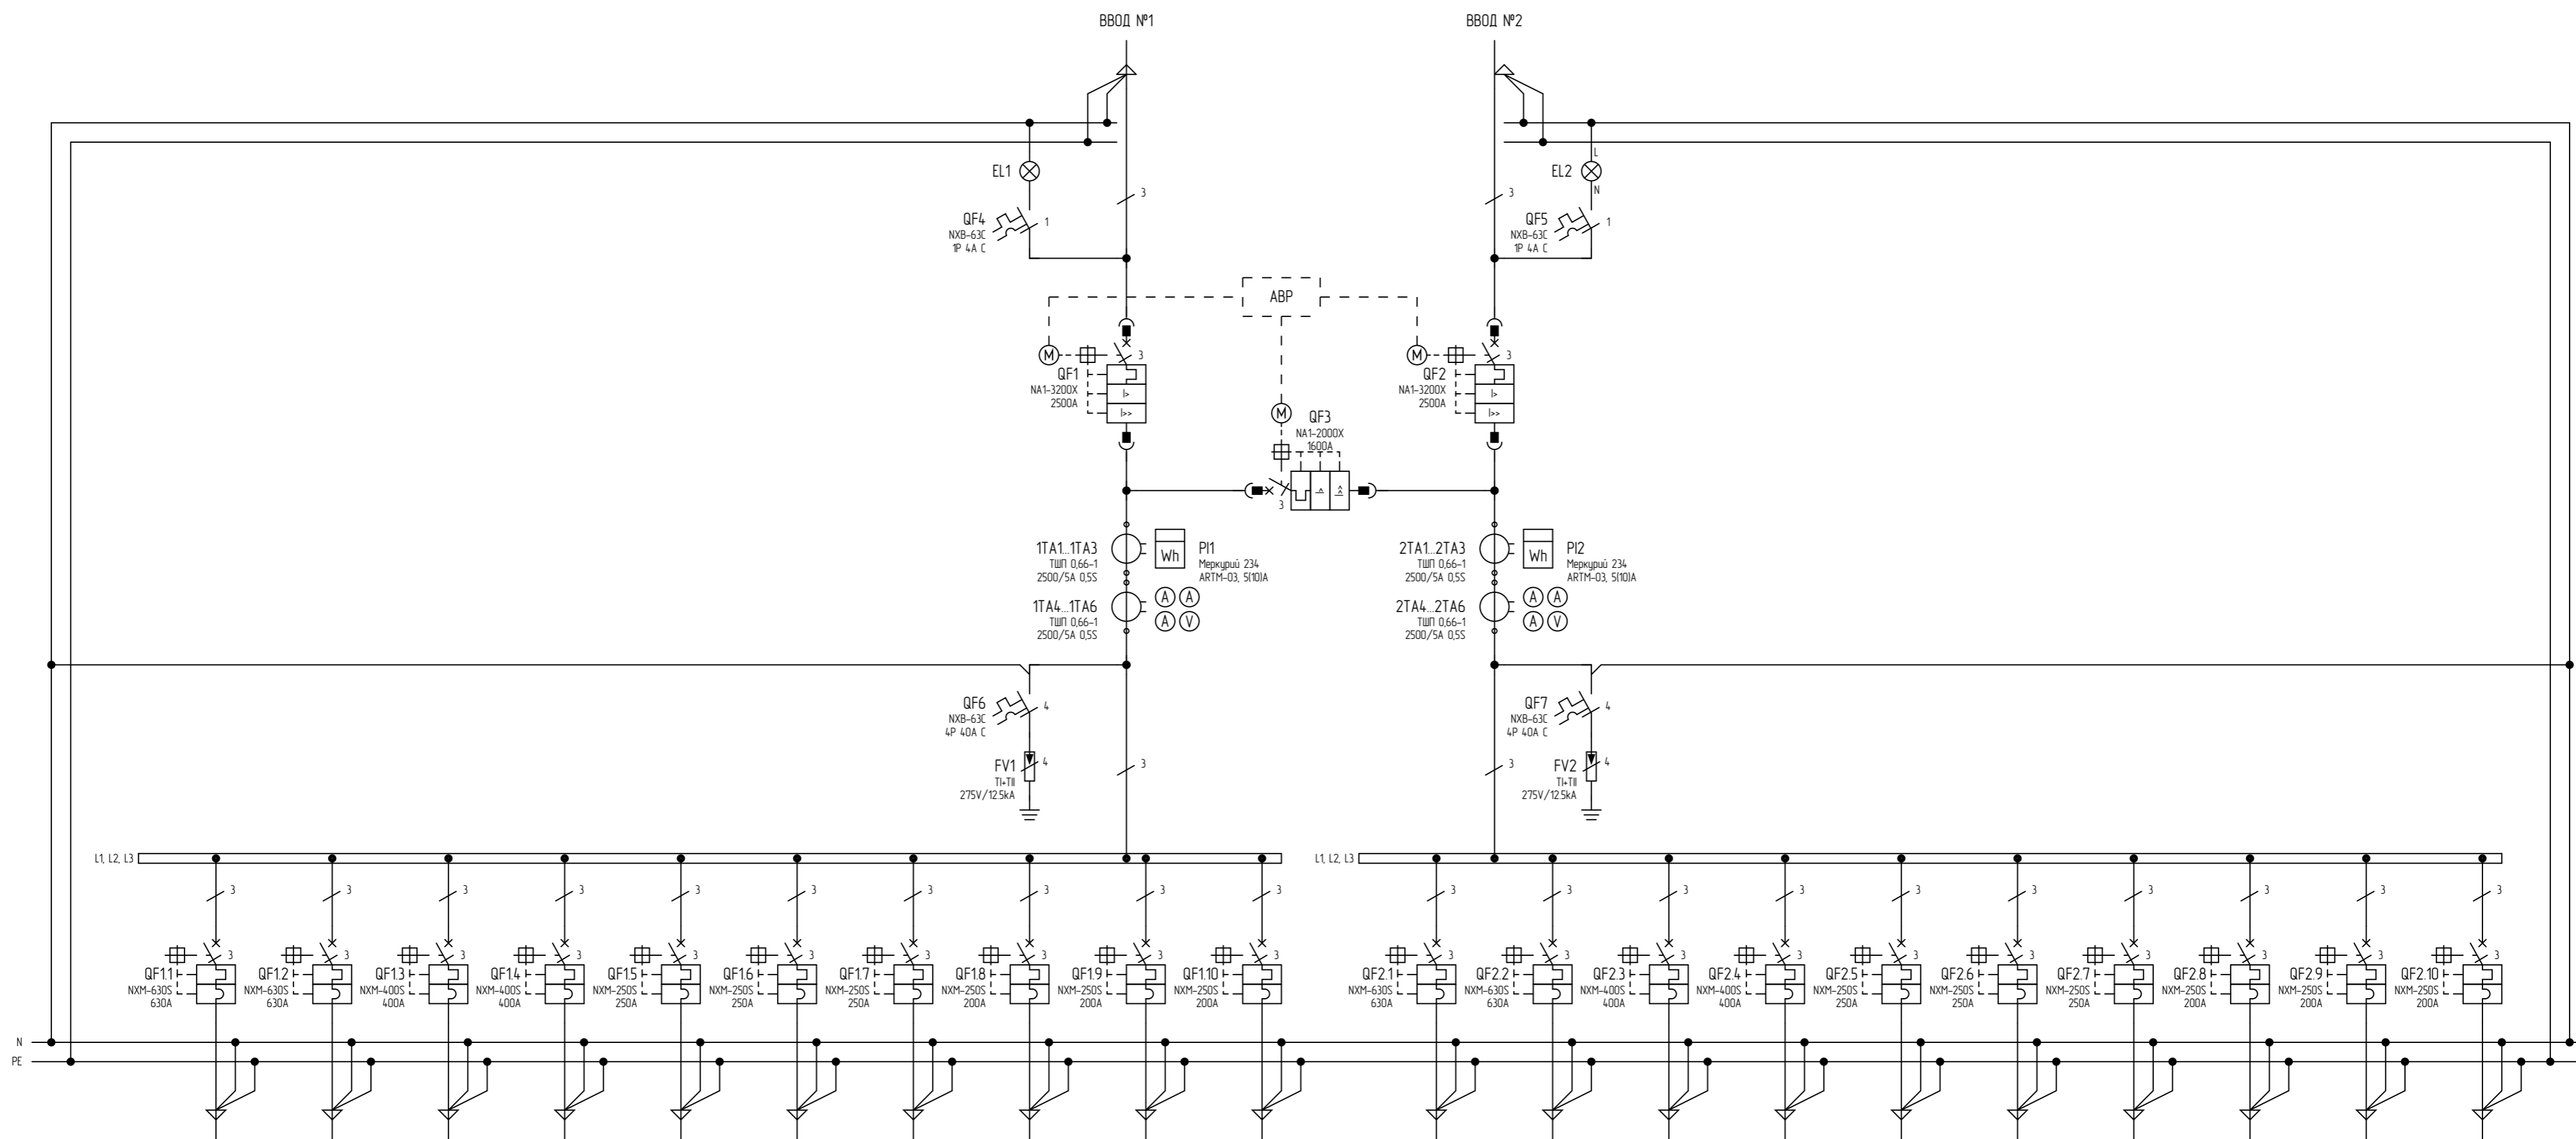


Создано	
Внесено	
Проверено	
Исполнено	

ООО «БОИПЕТ»
 тел. 8 (800) 511-89-39
 email: info@chint-electric.ru
 сайт: chint-electric.ru

Изм.	Колуч.	Лист	№ док.	Подпись	Дата	ГРЩ 2500А с отх. линиями артикул ГРЩ-Б-2500 (CHINT)	Стандия	Лист	Листов
Разработал							П	2	4
Проверил						Схема электрическая принципиальная	ООО «БОИПЕТ» info@chint-electric.ru		
Утвердил							Копировал	Форма	

1 2 3 4 5 6 7 8 9 10

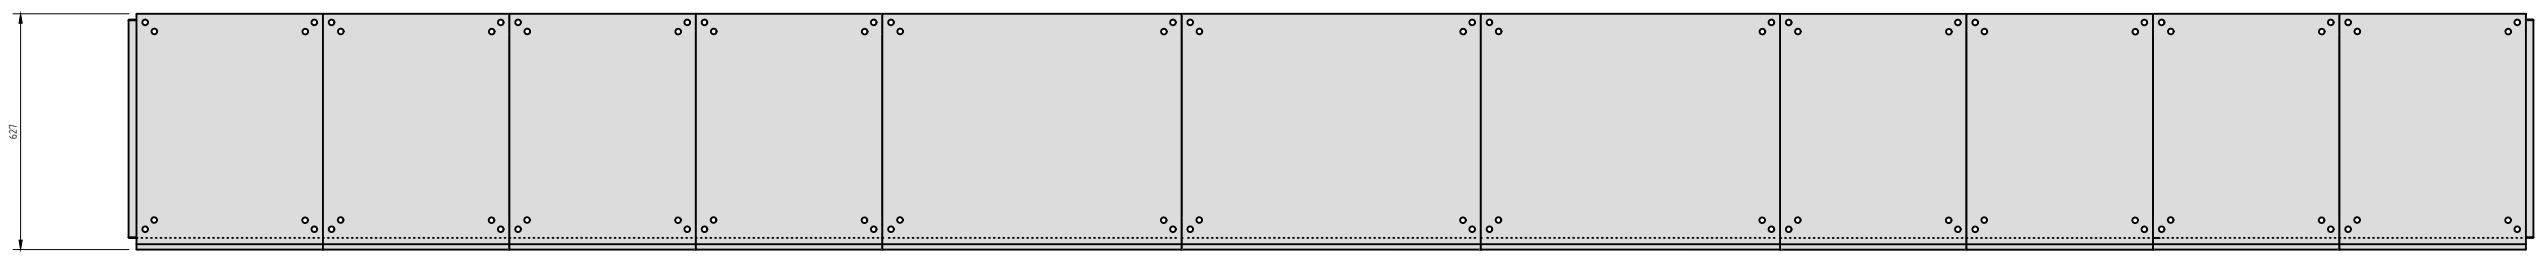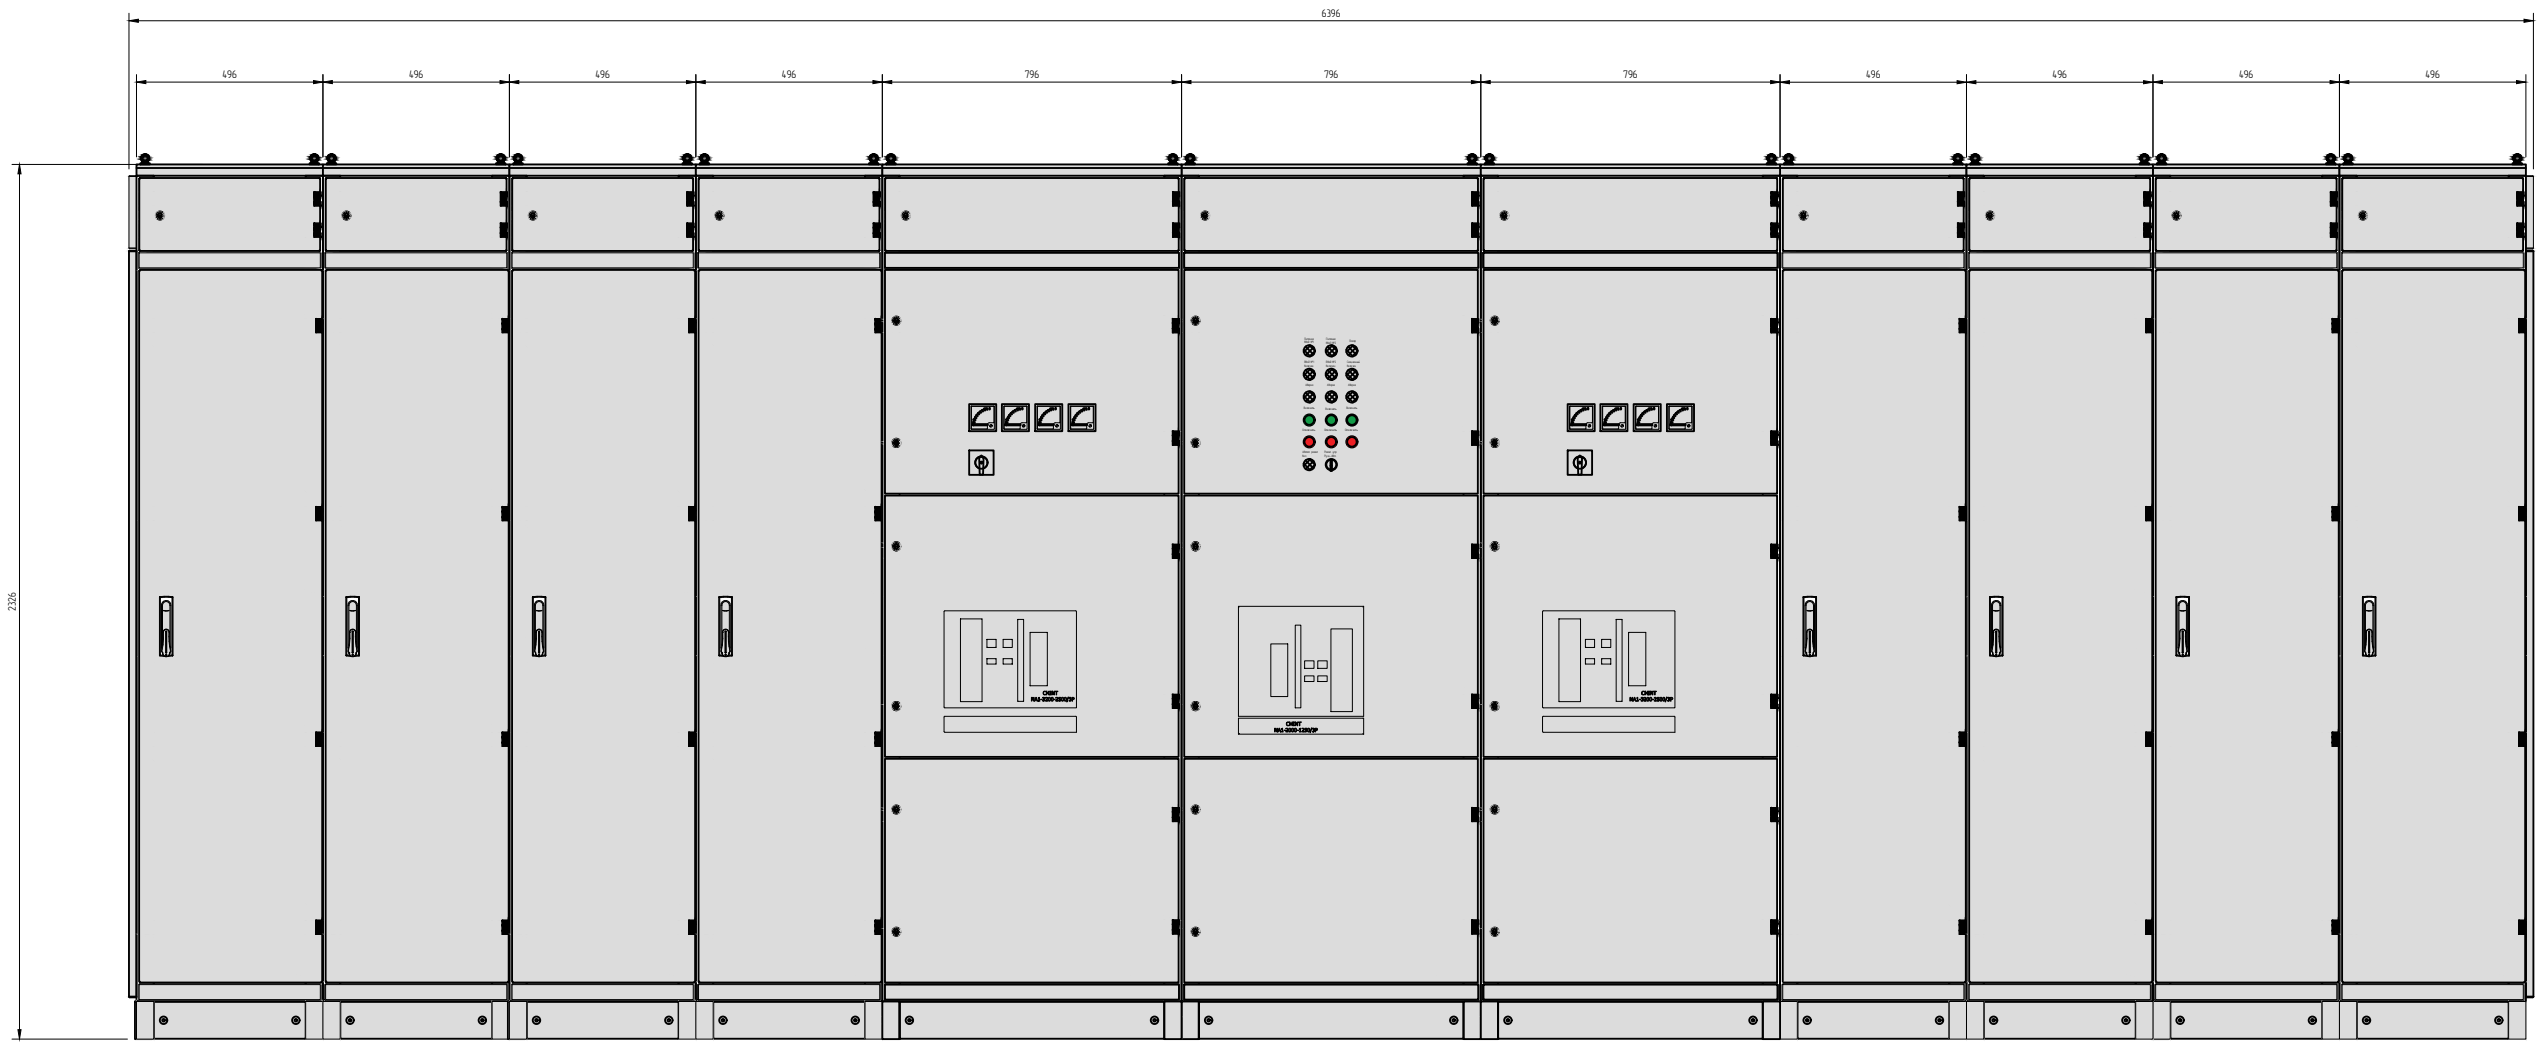

Взам. инв. N
Подп. и дата
Инв. N подл.


ООО «БОНПЕТ»
тел. 8 (800) 511-89-39
email: info@chint-electric.ru
сайт: chint-electric.ru

Изм.	Кол.уч.	Лист	N док.	Подпись	Дата				
Разработал						ГРЩ 2500А с отх. линиями артикул ГРЩ-Б-2500 (CHINT)	Стадия	Лист	Листов
Проверил							П	3	4
Утвердил						Чертеж общего вида	ООО «БОНПЕТ» info@chint-electric.ru		

Копировал

Формат А3

A
B
C
D
E
L

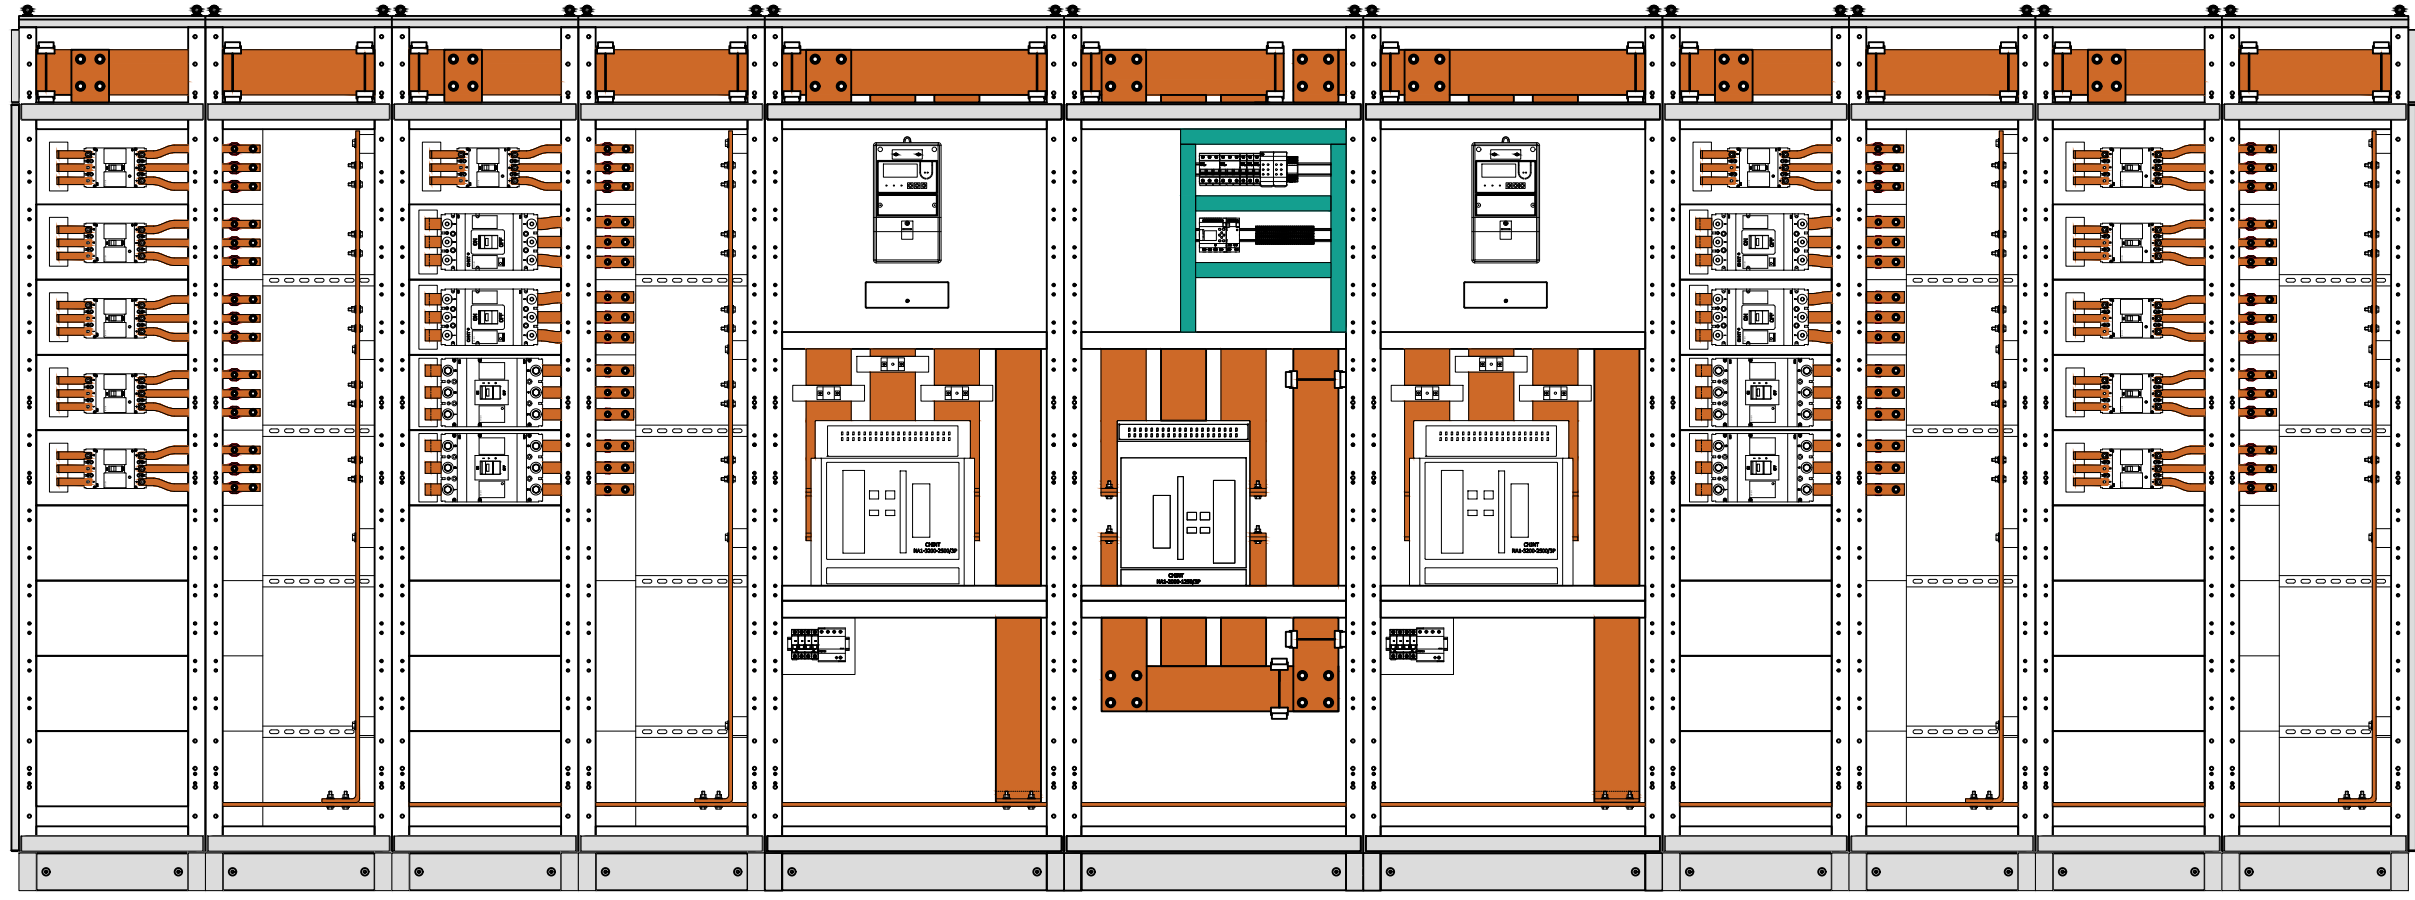

Инф. подл.	Взам. инф. N
Подп. и дата	

ООО «БОНПЕТ»
 тел. 8 (800) 511-89-39
 email: info@chint-electric.ru
 сайт: chint-electric.ru

Изм.	Кол.уч.	Лист	N док.	Подпись	Дата
Разработал					
Проверил					
Утвердил					

ГРЩ 2500А с отх. линиями артикул ГРЩ-Б-2500 (CHINT)	Стадия	Лист	Листов
	П	4	4
Чертеж общего вида без дверей		ООО «БОНПЕТ» info@chint-electric.ru	
Копировал		Формат А3	

ГРЩ-Б-3200 (CHINT)


Типовой проект со стационарным исполнением автоматических выключателей в литом корпусе на отходящих линиях. Вводные и секционный воздушные автоматические выключатели выдвигного исполнения.

Ввод №1 [А]	3200
Секционный автомат [А]	2000
Ввод №2 [А]	3200
Высота каркаса [мм]	2230
Высота цоколя [мм]	100
Глубина установки [мм]	630
Степень защиты	IP31
Максимальный расч. ток [А]	3200

Инф. подл.	Взам. инб. N
Подп. и дата	

ООО «БОНПЕТ»
 тел. 8 (800) 511-89-39
 email: info@chint-electric.ru
 сайт: chint-electric.ru



Изм.	Кол.уч.	Лист	N док.	Подпись	Дата				
Разработал						ГРЩ 3200А с отх. линиями артикул ГРЩ-Б-3200 (CHINT)	Стадия	Лист	Листов
Проверил							П	1	4
Утвердил						Общие данные	ООО «БОНПЕТ» info@chint-electric.ru		

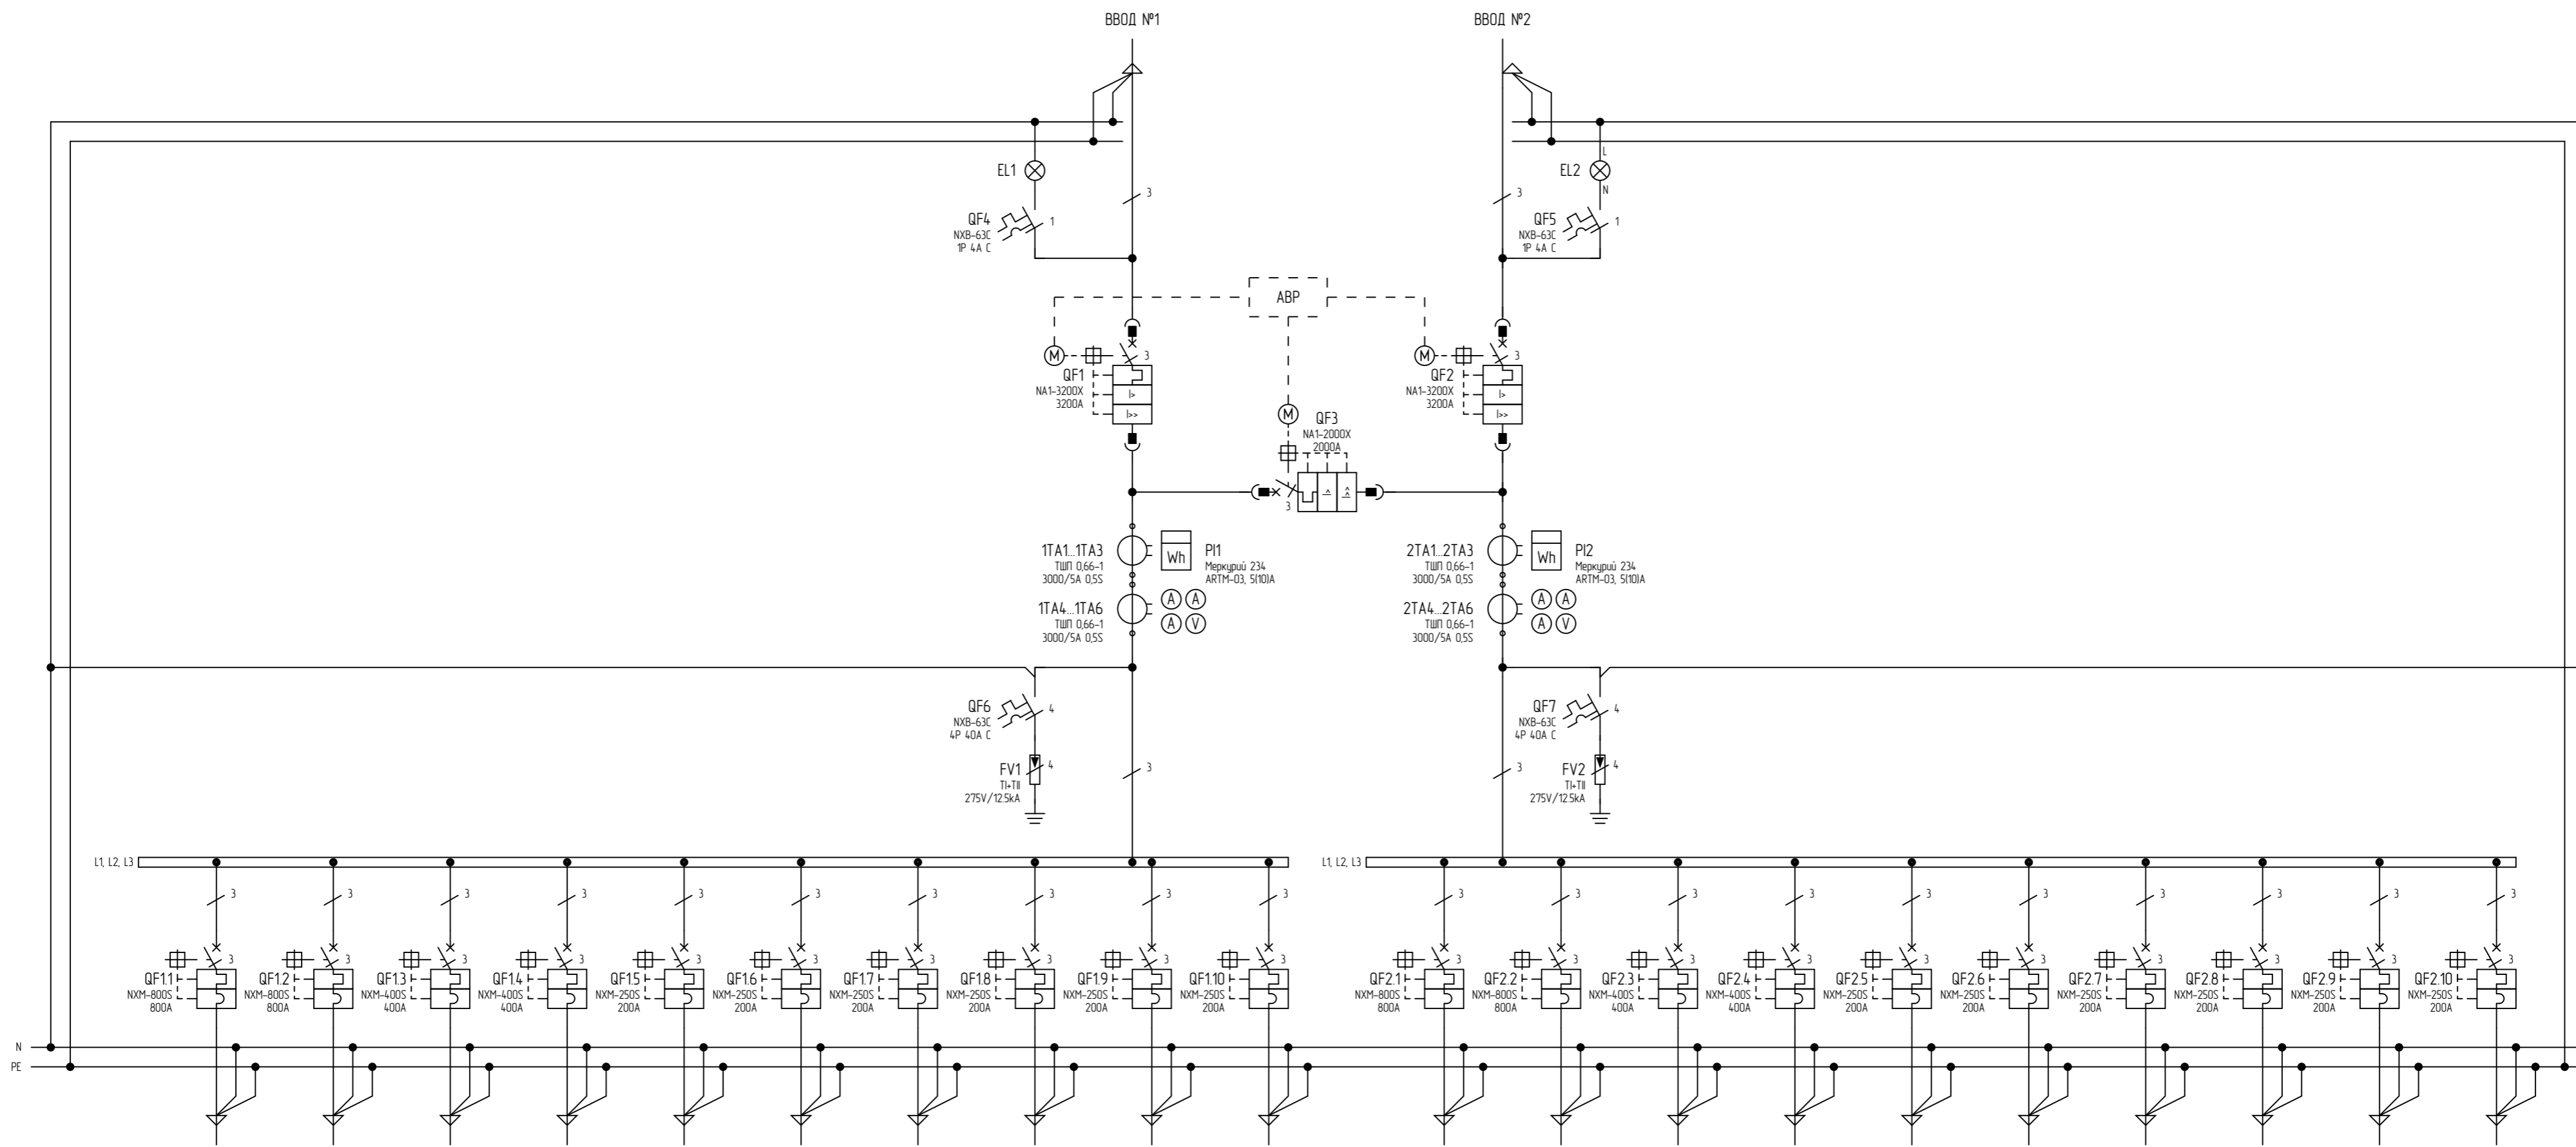

Создано	
Внесено	
Проверено	
Исполнено	

ООО «БОНПЕТ»
 тел. 8 (800) 511-89-39
 email: info@chint-electric.ru
 сайт: chint-electric.ru


Изм.	Колуч.	Лист	№ док.	Подпись	Дата	ГРЩ 3200А с отх. линиями артикул ГРЩ-Б-3200 (CHINT)	Статья	Лист	Листов
Разработал							П	2	4
Проверил							ООО «БОНПЕТ» info@chint-electric.ru		
Утвердил						Схема электрическая принципиальная	Копировал Формат А2		

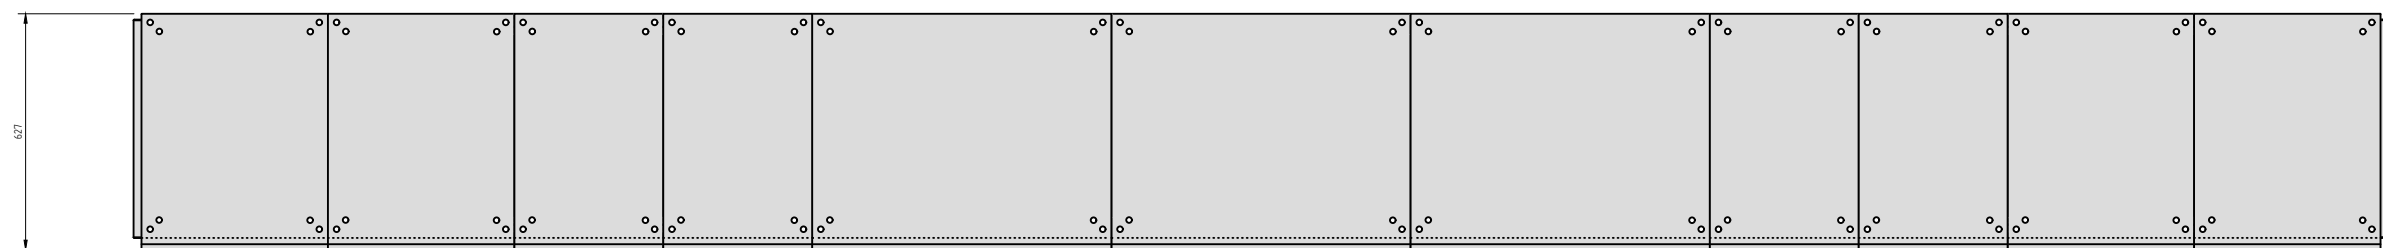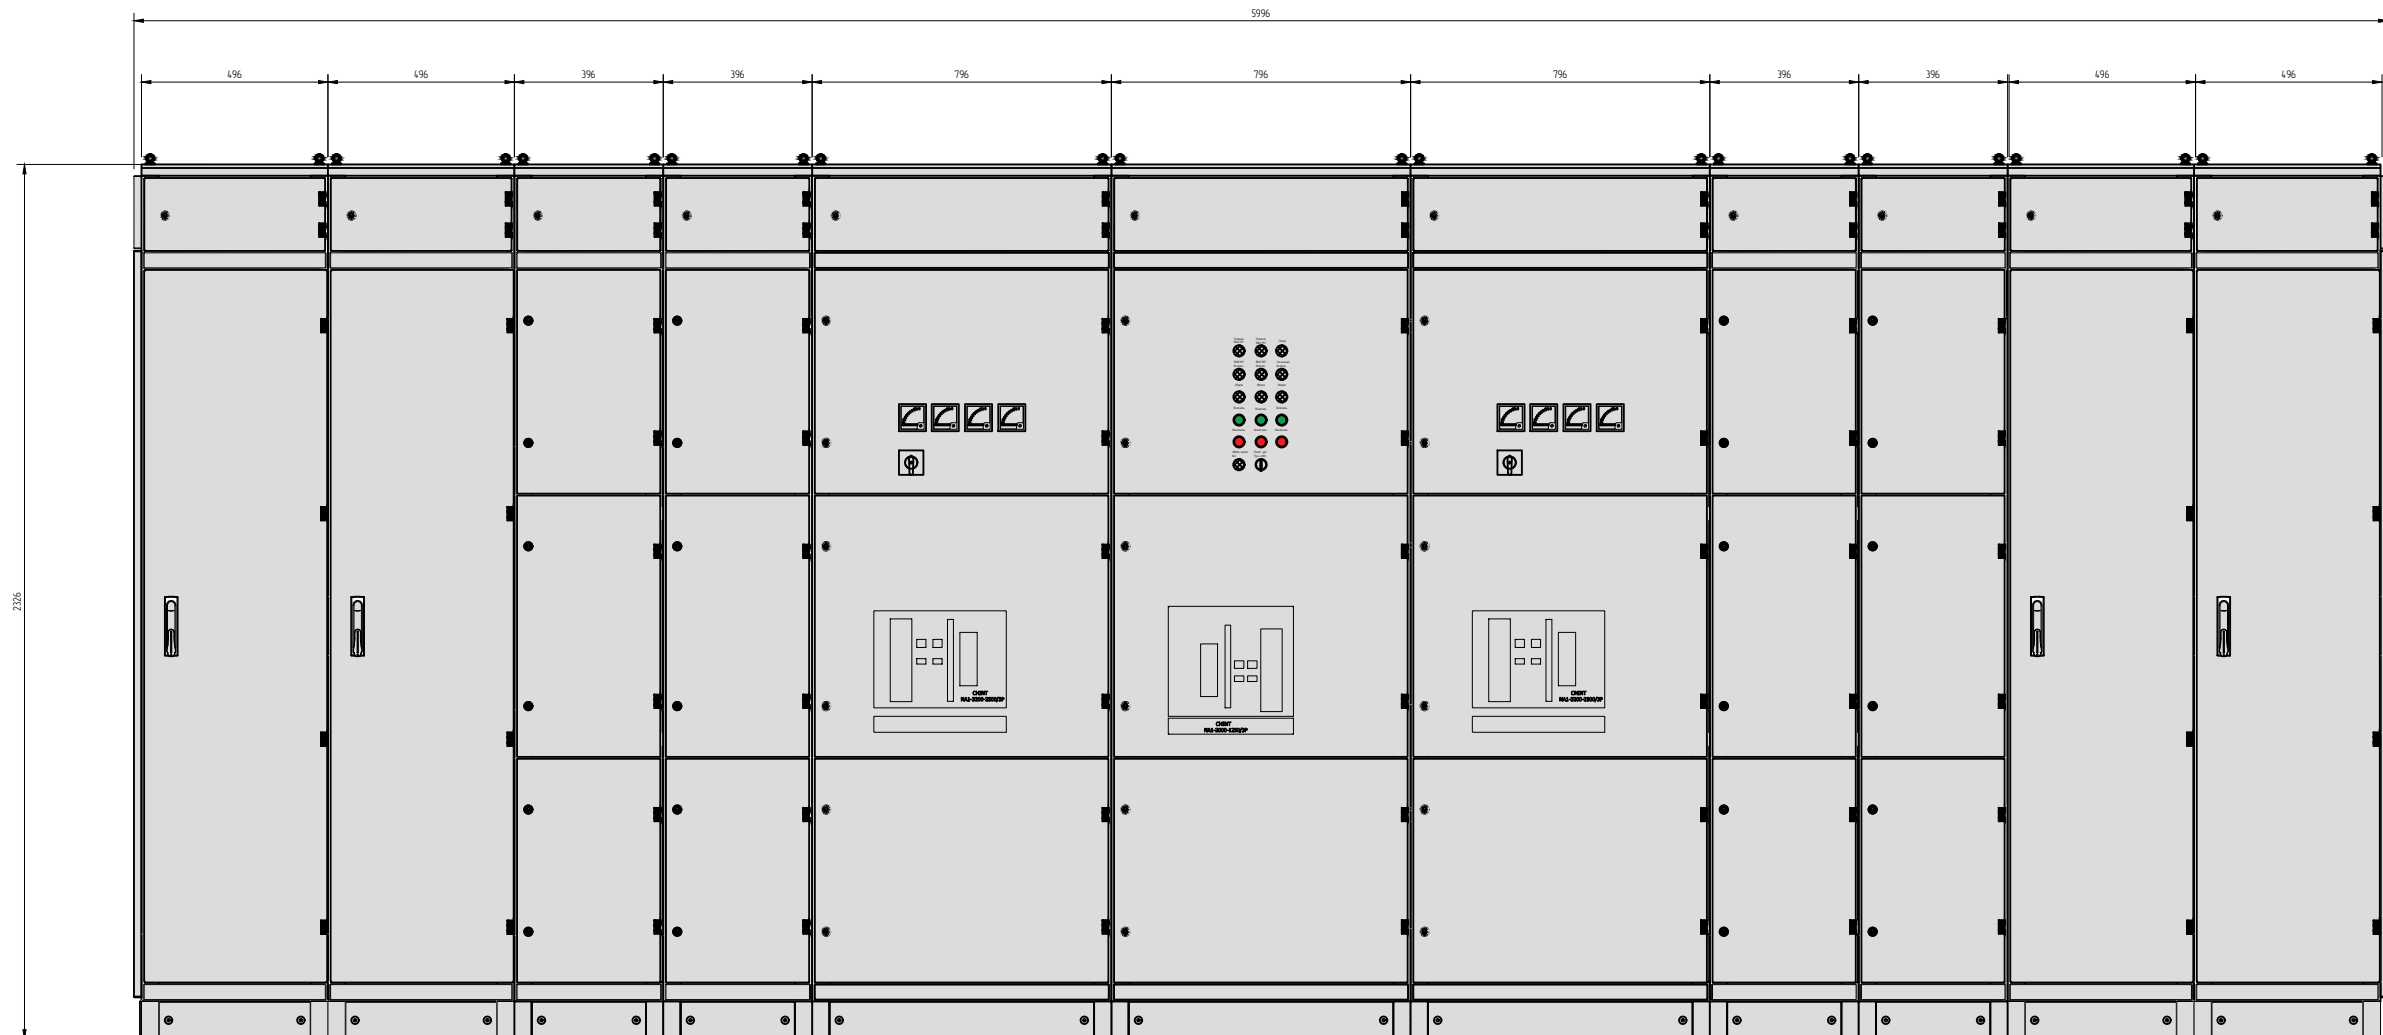

Взам. инв. N
Подп. и дата
Инв. подл.

ООО «БОНПЕТ»
тел. 8 (800) 511-89-39
email: info@chint-electric.ru
сайт: chint-electric.ru

Изм.	Кол.уч.	Лист	N док.	Подпись	Дата				
Разработал						ГРЩ 3200А с отх. линиями артикул ГРЩ-Б-3200 (CHINT)	Стадия	Лист	Листов
Проверил							П	3	4
Утвердил						Чертеж общего вида	ООО «БОНПЕТ» info@chint-electric.ru		

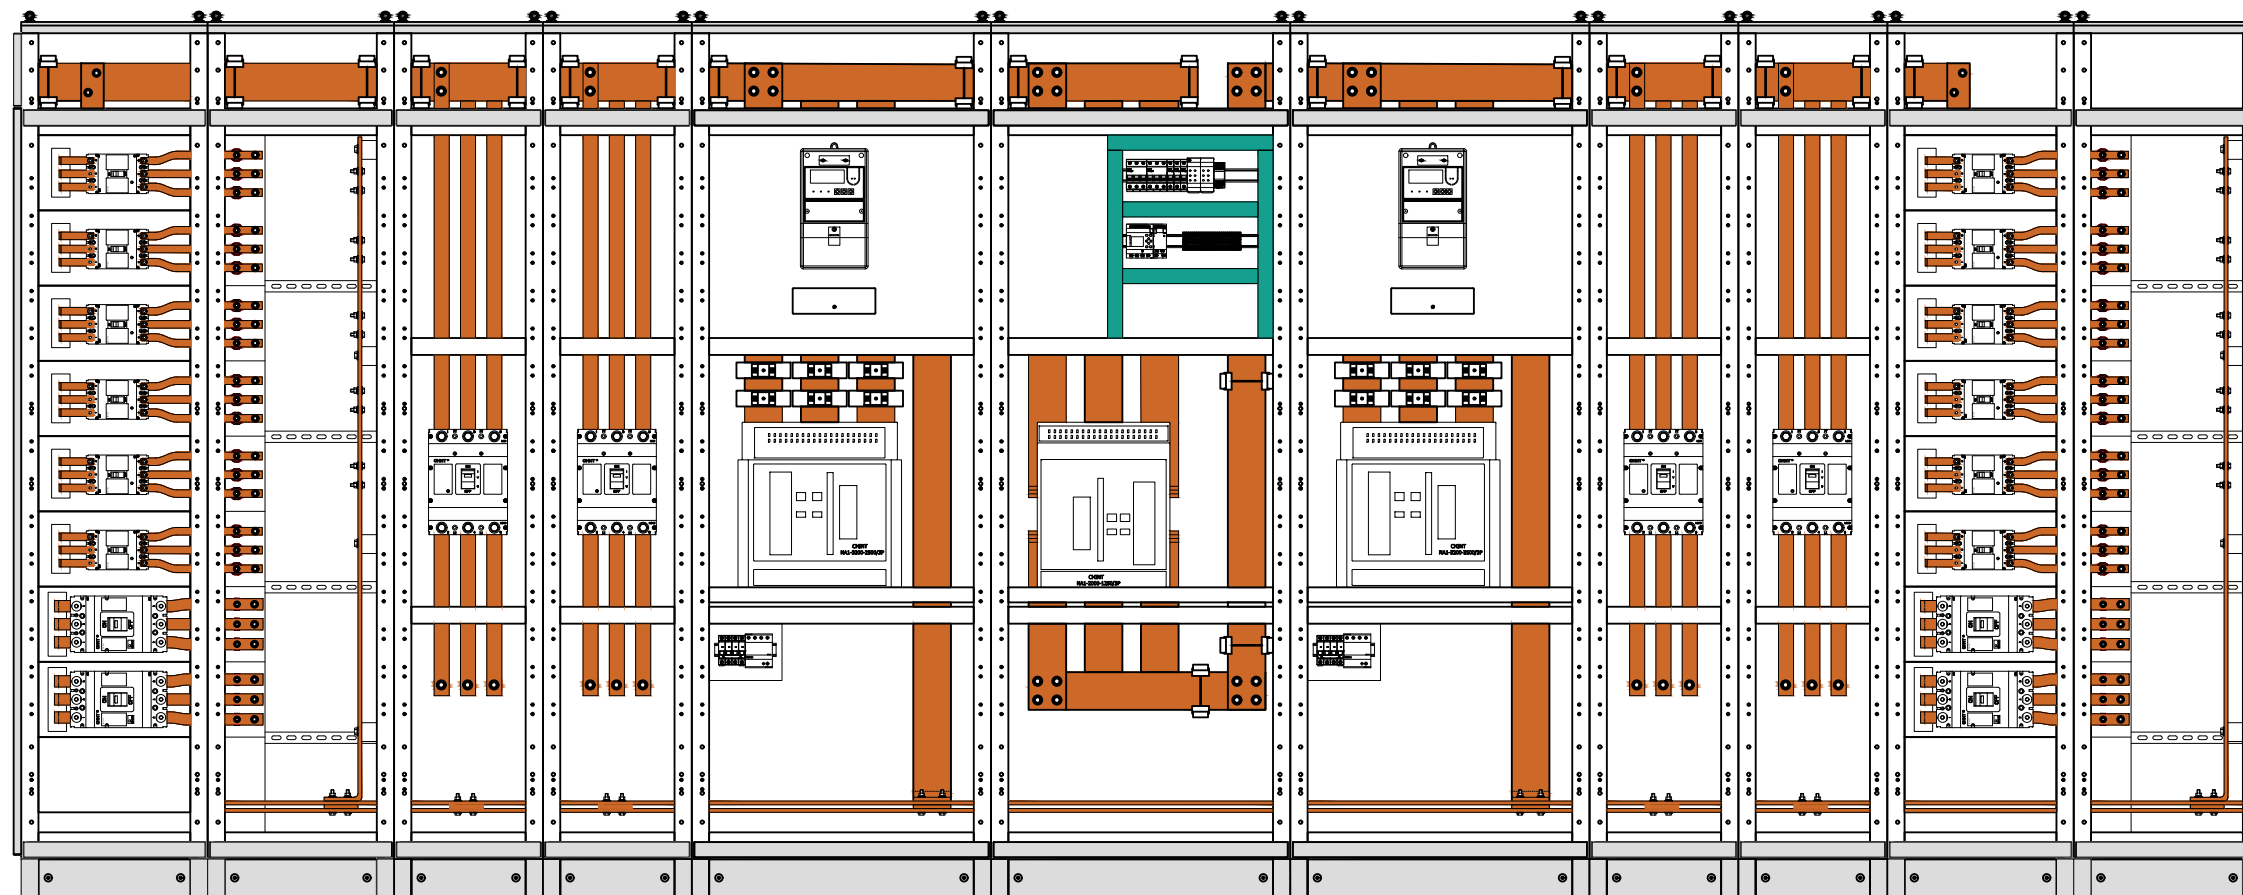

A
B
C
D
E

Взам. инв. N
Подп. и дата
Инв. подл.

ООО «БОНПЕТ»
тел. 8 (800) 511-89-39
email: info@chint-electric.ru
сайт: chint-electric.ru

Изм.	Кол.уч.	Лист	N док.	Подпись	Дата				
Разработал						ГРЩ 3200А с отх. линиями артикул ГРЩ-Б-3200 (CHINT)	Стадия	Лист	Листов
Проверил							П	4	4
Утвердил						Чертеж общего вида без дверей	ООО «БОНПЕТ» info@chint-electric.ru		

ГРЩ-Б-4000 (CHINT)


Типовой проект со стационарным исполнением автоматических выключателей в литом корпусе на отходящих линиях. Вводные и секционный воздушные автоматические выключатели выдвигного исполнения.

Ввод №1 [А]	4000
Секционный автомат [А]	2500
Ввод №2 [А]	4000
Высота каркаса [мм]	2230
Высота цоколя [мм]	100
Глубина установки [мм]	830
Степень защиты	IP31
Максимальный расч. ток [А]	4000

Инф. подл.	Взам. инб. N
Подп. и дата	

ООО «БОНПЕТ»
 тел. 8 (800) 511-89-39
 email: info@chint-electric.ru
 сайт: chint-electric.ru



Изм.	Кол.уч.	Лист	N док.	Подпись	Дата	Стадия	Лист	Листов	
						ГРЩ 4000А с отх. линиями артикул ГРЩ-Б-4000 (CHINT)	П	1	4
Разработал							Общие данные		
Проверил						ООО «БОНПЕТ» info@chint-electric.ru			
Утвердил						Копировал			

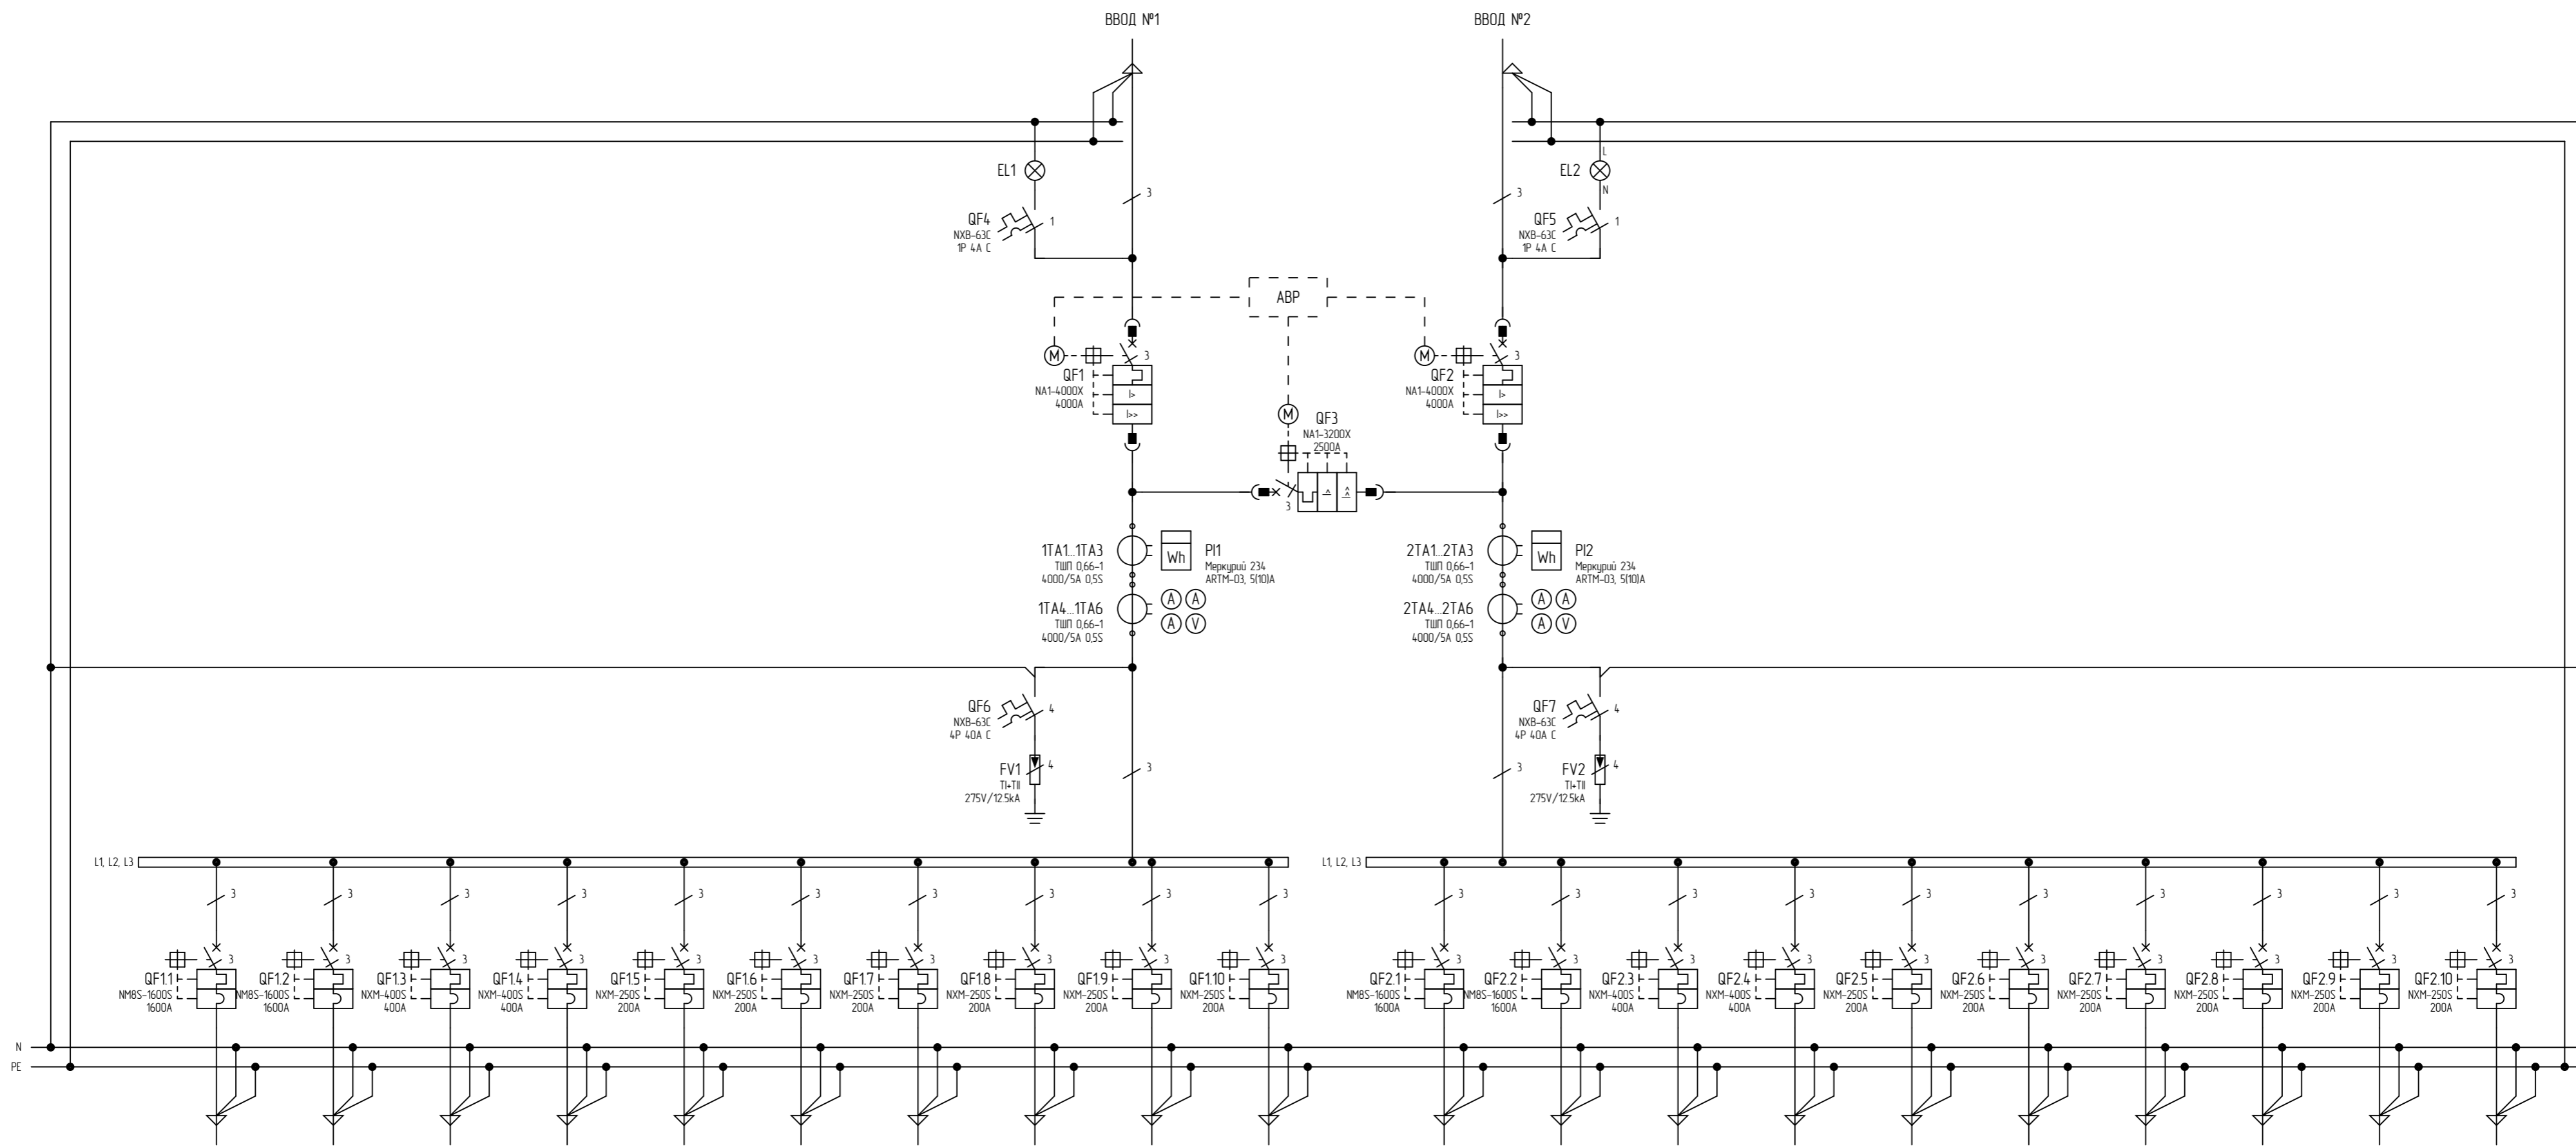

Создано	
Внесено	
Проверено	
Исполнено	

ООО «БОНПЕТ»
 тел. 8 (800) 511-89-39
 email: info@chint-electric.ru
 сайт: chint-electric.ru


Изм.	Колуч.	Лист	№ док.	Подпись	Дата	ГРЩ 4000А с отх. линиями артикул ГРЩ-Б-4000 (CHINT)	Стандия	Лист	Листов
Разработал							П	2	4
Проверил						Схема электрическая принципиальная	ООО «БОНПЕТ» info@chint-electric.ru		
Утвердил							Копировал	Формат А2	

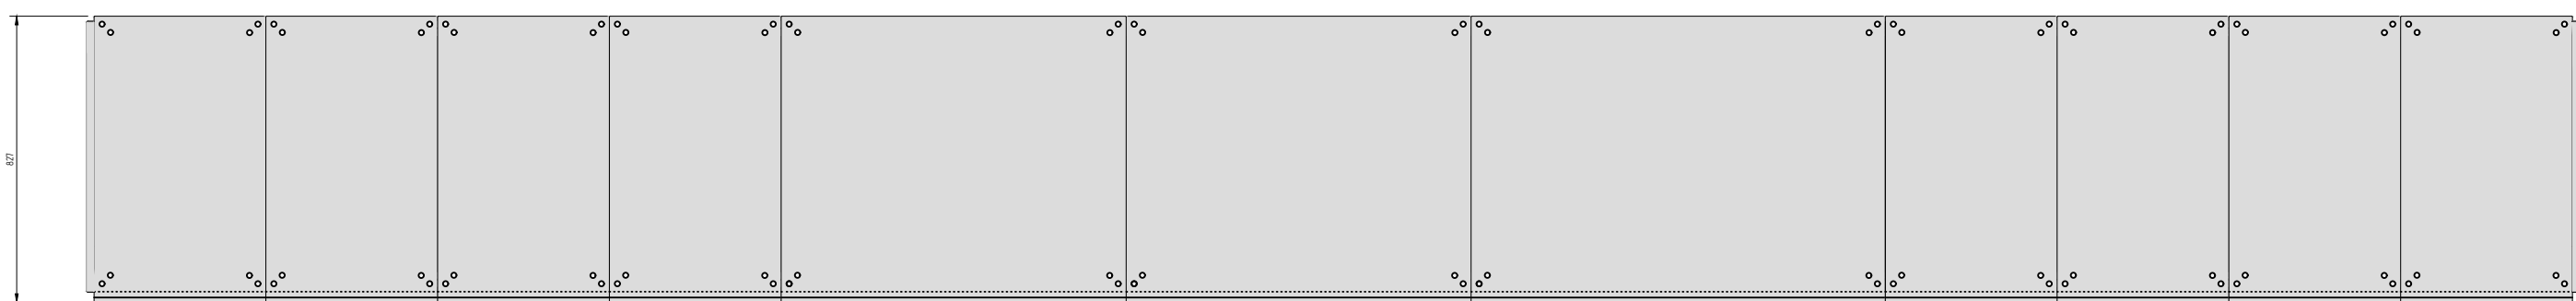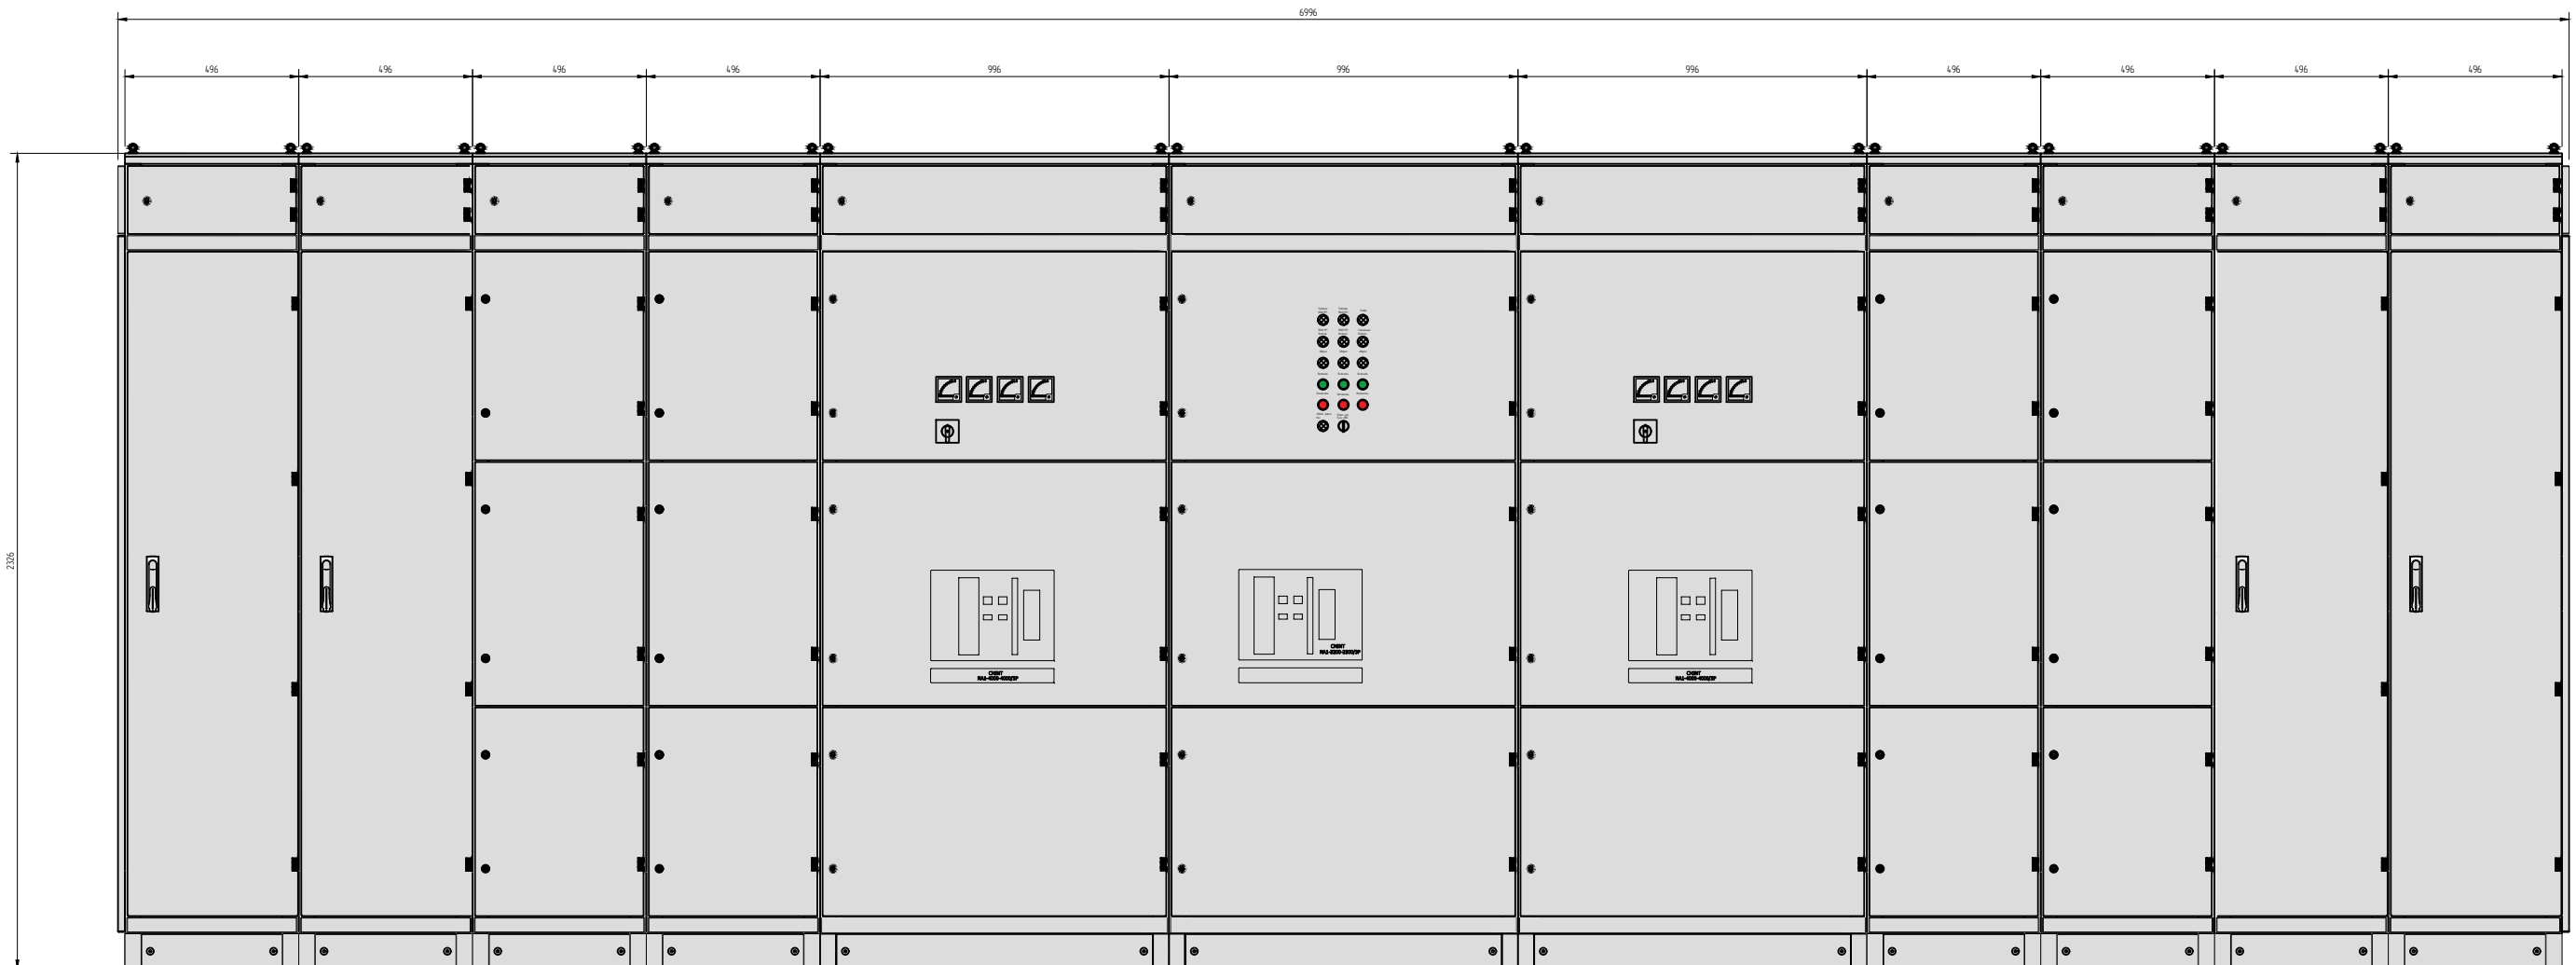

Инф. подл.
Подп. и дата
Взам. инв. N

ООО «БОНПЕТ»
тел. 8 (800) 511-89-39
email: info@chint-electric.ru
сайт: chint-electric.ru

Изм.	Кол.уч.	Лист	№ док.	Подпись	Дата				
Разработал						ГРЩ 4000А с отх. линиями артикул ГРЩ-Б-4000 (CHINT)	Стадия	Лист	Листов
Проверил							П	3	4
Утвердил						Чертеж общего вида	ООО «БОНПЕТ» info@chint-electric.ru		
						Копировал	Формат А3		

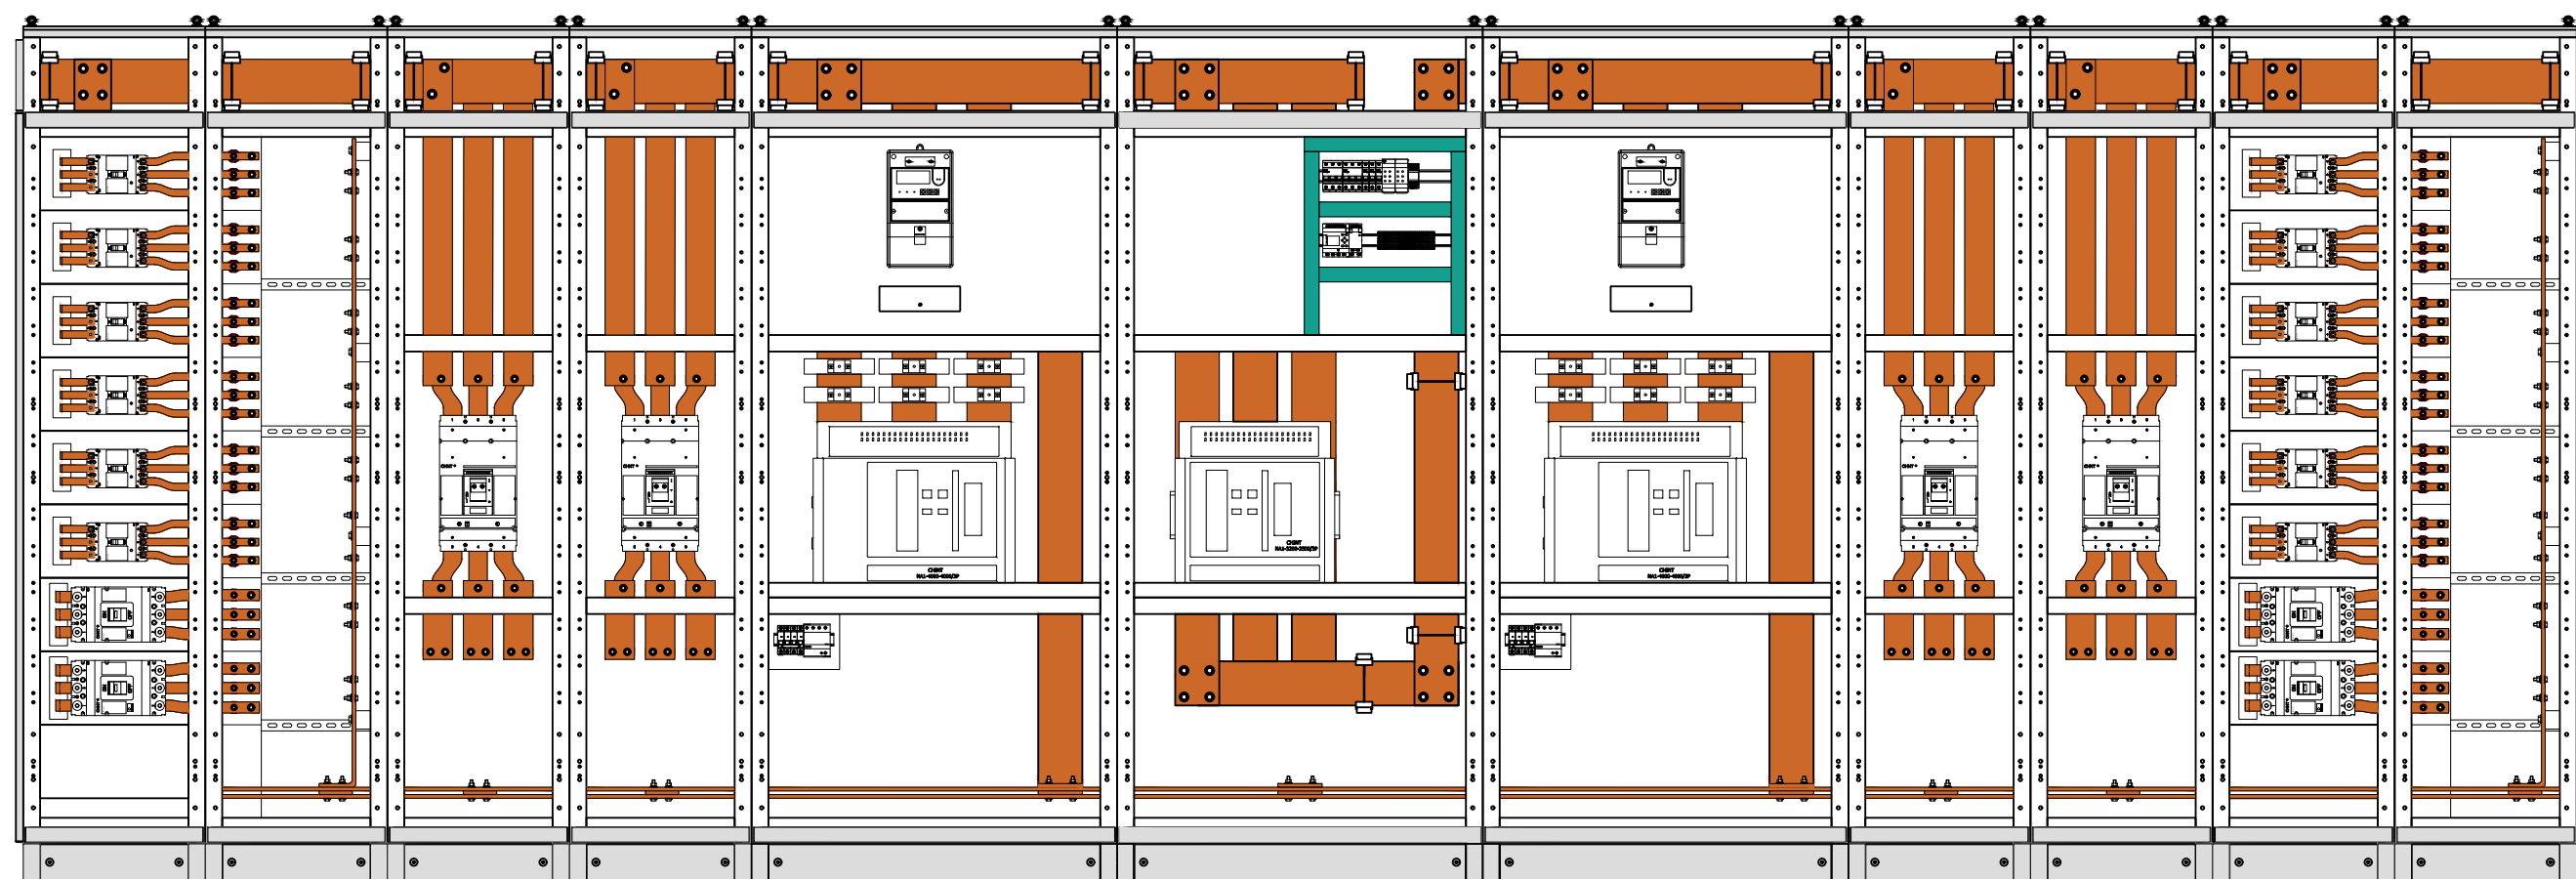

Инф. подл.	Взам. инф. N
Подп. и дата	

ООО «БОНПЕТ»
 тел. 8 (800) 511-89-39
 email: info@chint-electric.ru
 сайт: chint-electric.ru

Изм.	Кол.уч.	Лист	N док.	Подпись	Дата				
Разработал						ГРЩ 4000А с отх. линиями артикул ГРЩ-Б-4000 (CHINT)	Стадия	Лист	Листов
Проверил							П	4	4
Утвердил						Чертеж общего вида без дверей	ООО «БОНПЕТ» info@chint-electric.ru		
						Копировал	Формат А3		

ГРЩ-Б-5000 (CHINT)


Типовой проект со стационарным исполнением автоматических выключателей в литом корпусе на отходящих линиях. Вводные и секционный воздушные автоматические выключатели выдвигного исполнения.

Ввод №1 [А]	5000
Секционный автомат [А]	3200
Ввод №2 [А]	5000
Высота каркаса [мм]	2230
Высота цоколя [мм]	100
Глубина установки [мм]	830
Степень защиты	IP31
Максимальный расч. ток [А]	5000

Взам. инв. N	
Подп. и дата	
Инв. подл.	

Изм.	Кол.уч.	Лист	N док.	Подпись	Дата	Стадия	Лист	Листов	
Разработал						ГРЩ 5000А с отх. линиями артикул ГРЩ-Б-5000 (CHINT)	П	1	4
Проверил									
Утвердил						Общие данные	ООО "БОНПЕТ" info@chint-electric.ru		



ООО «БОНПЕТ»
 тел. 8 (800) 511-89-39
 email: info@chint-electric.ru
 сайт: chint-electric.ru

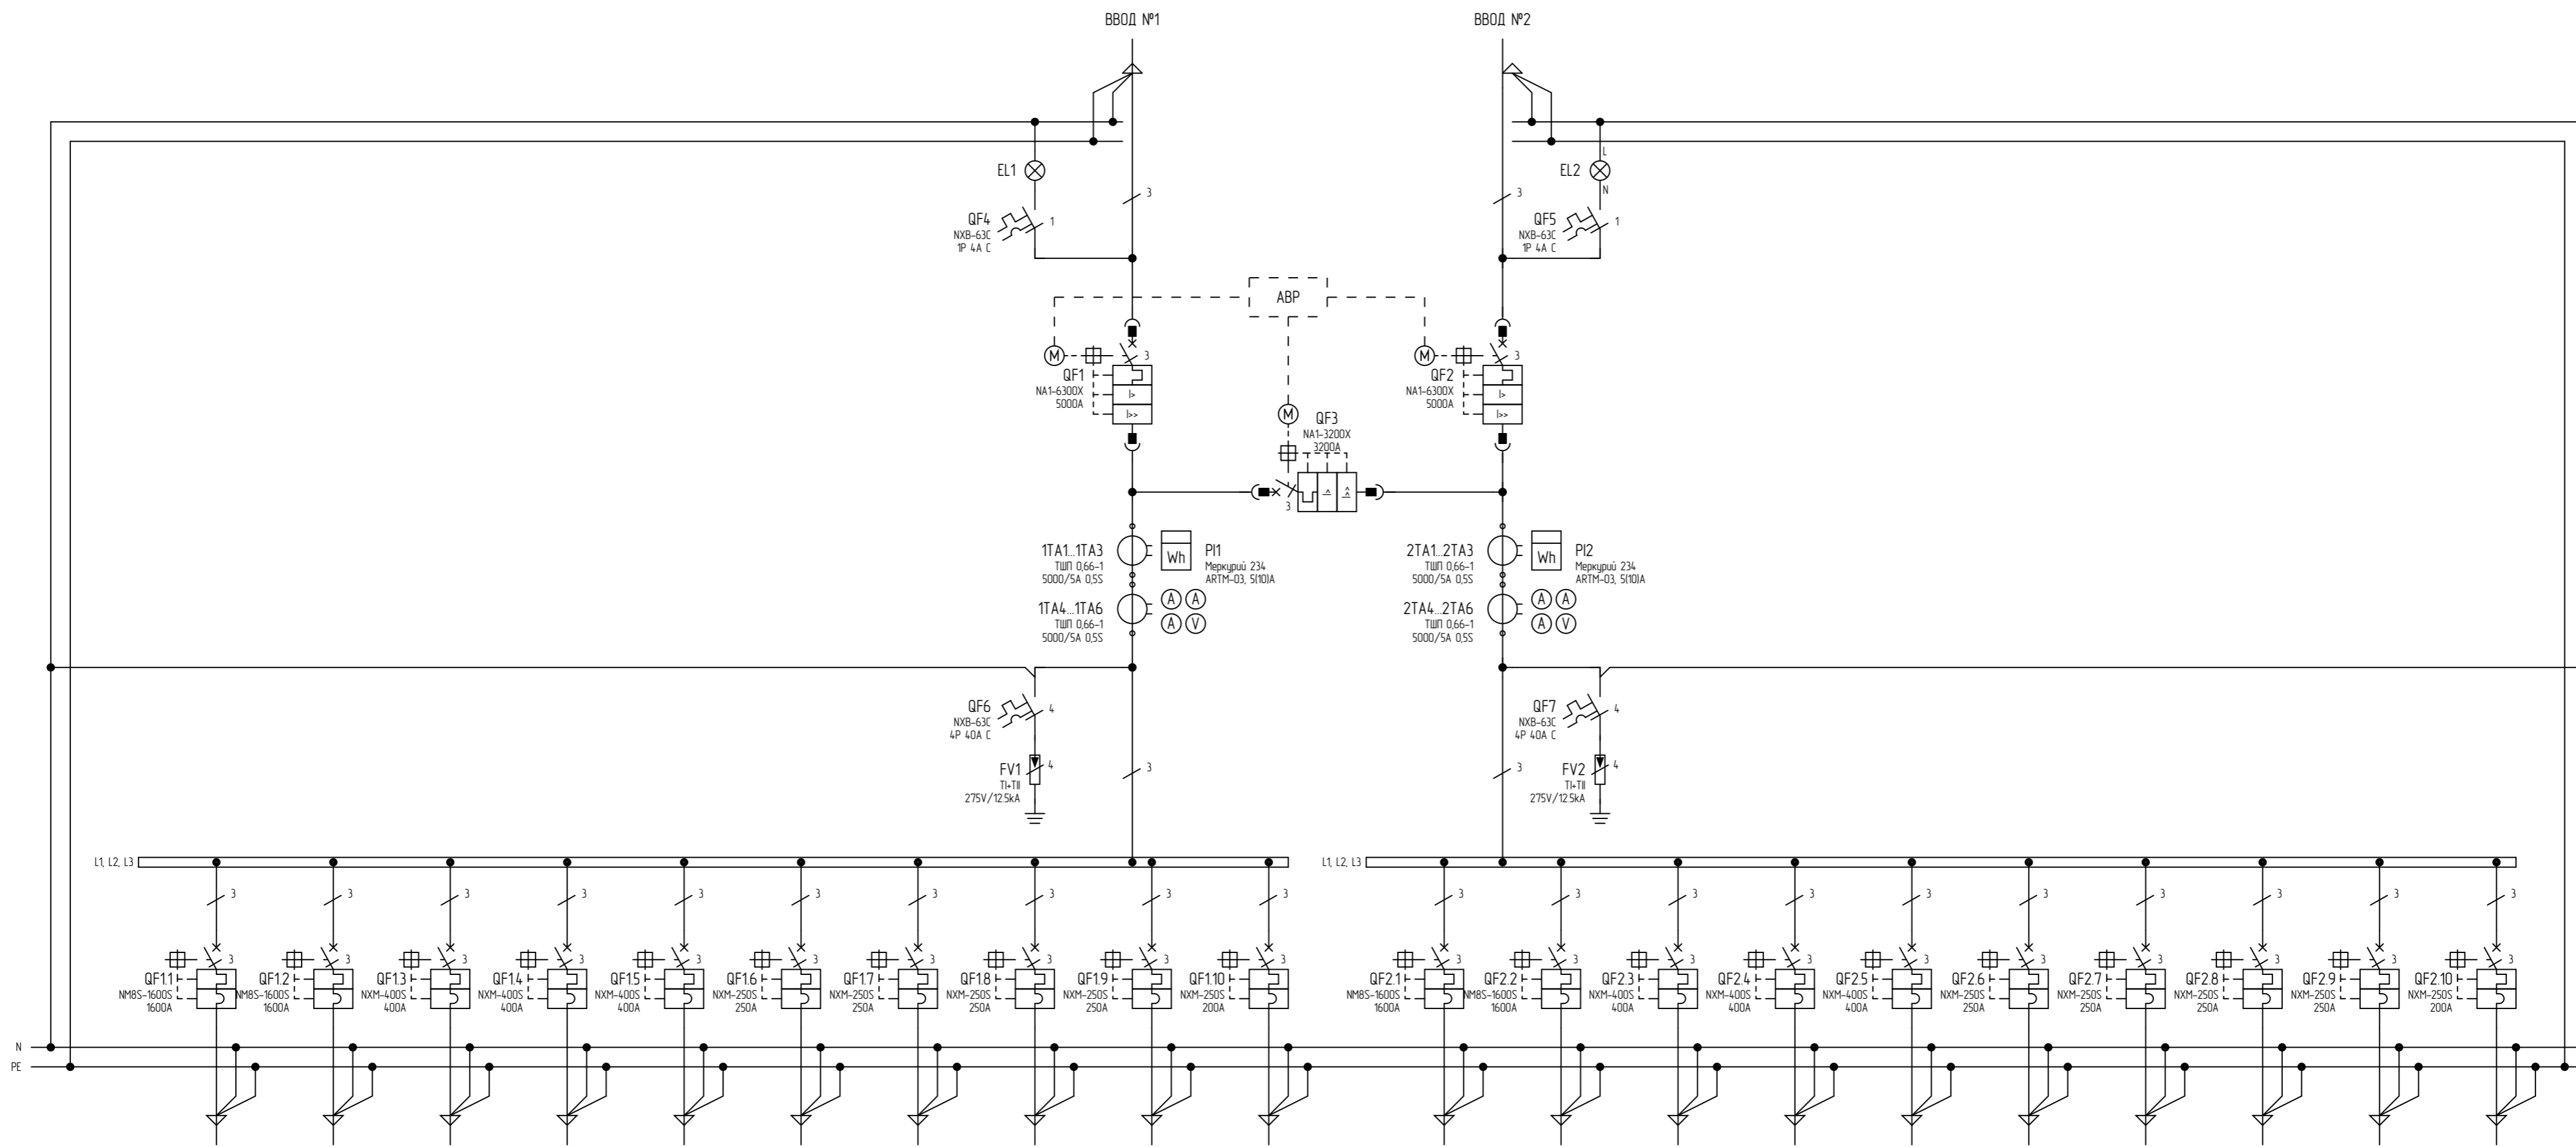

Создано	
Внесено	
Проверено	
Исполнено	

ООО «БОИПЕТ»
 тел. 8 (800) 511-89-39
 email: info@chint-electric.ru
 сайт: chint-electric.ru


Изм.	Колуч.	Лист	№ док.	Подпись	Дата	ГРЩ 5000А с отх. линиями артикул ГРЩ-Б-5000 (CHINT)	Статья	Лист	Листов
Разработал							П	2	4
Проверил						Схема электрическая принципиальная	ООО «БОИПЕТ» info@chint-electric.ru		
Утвердил							Копировал	Формат А2	

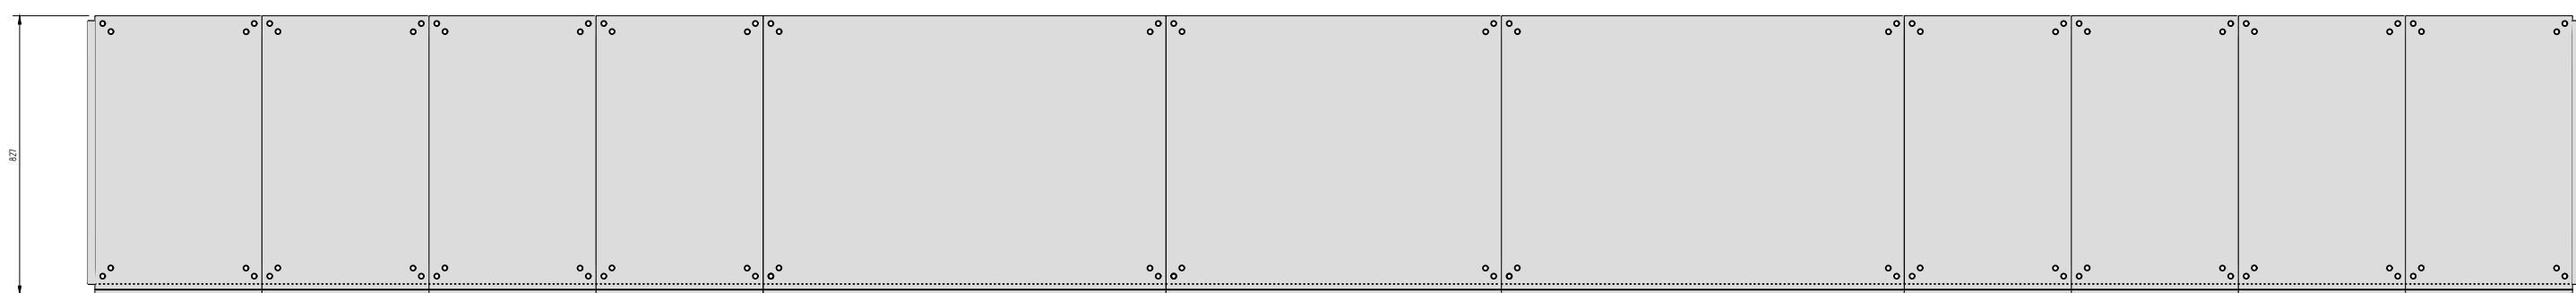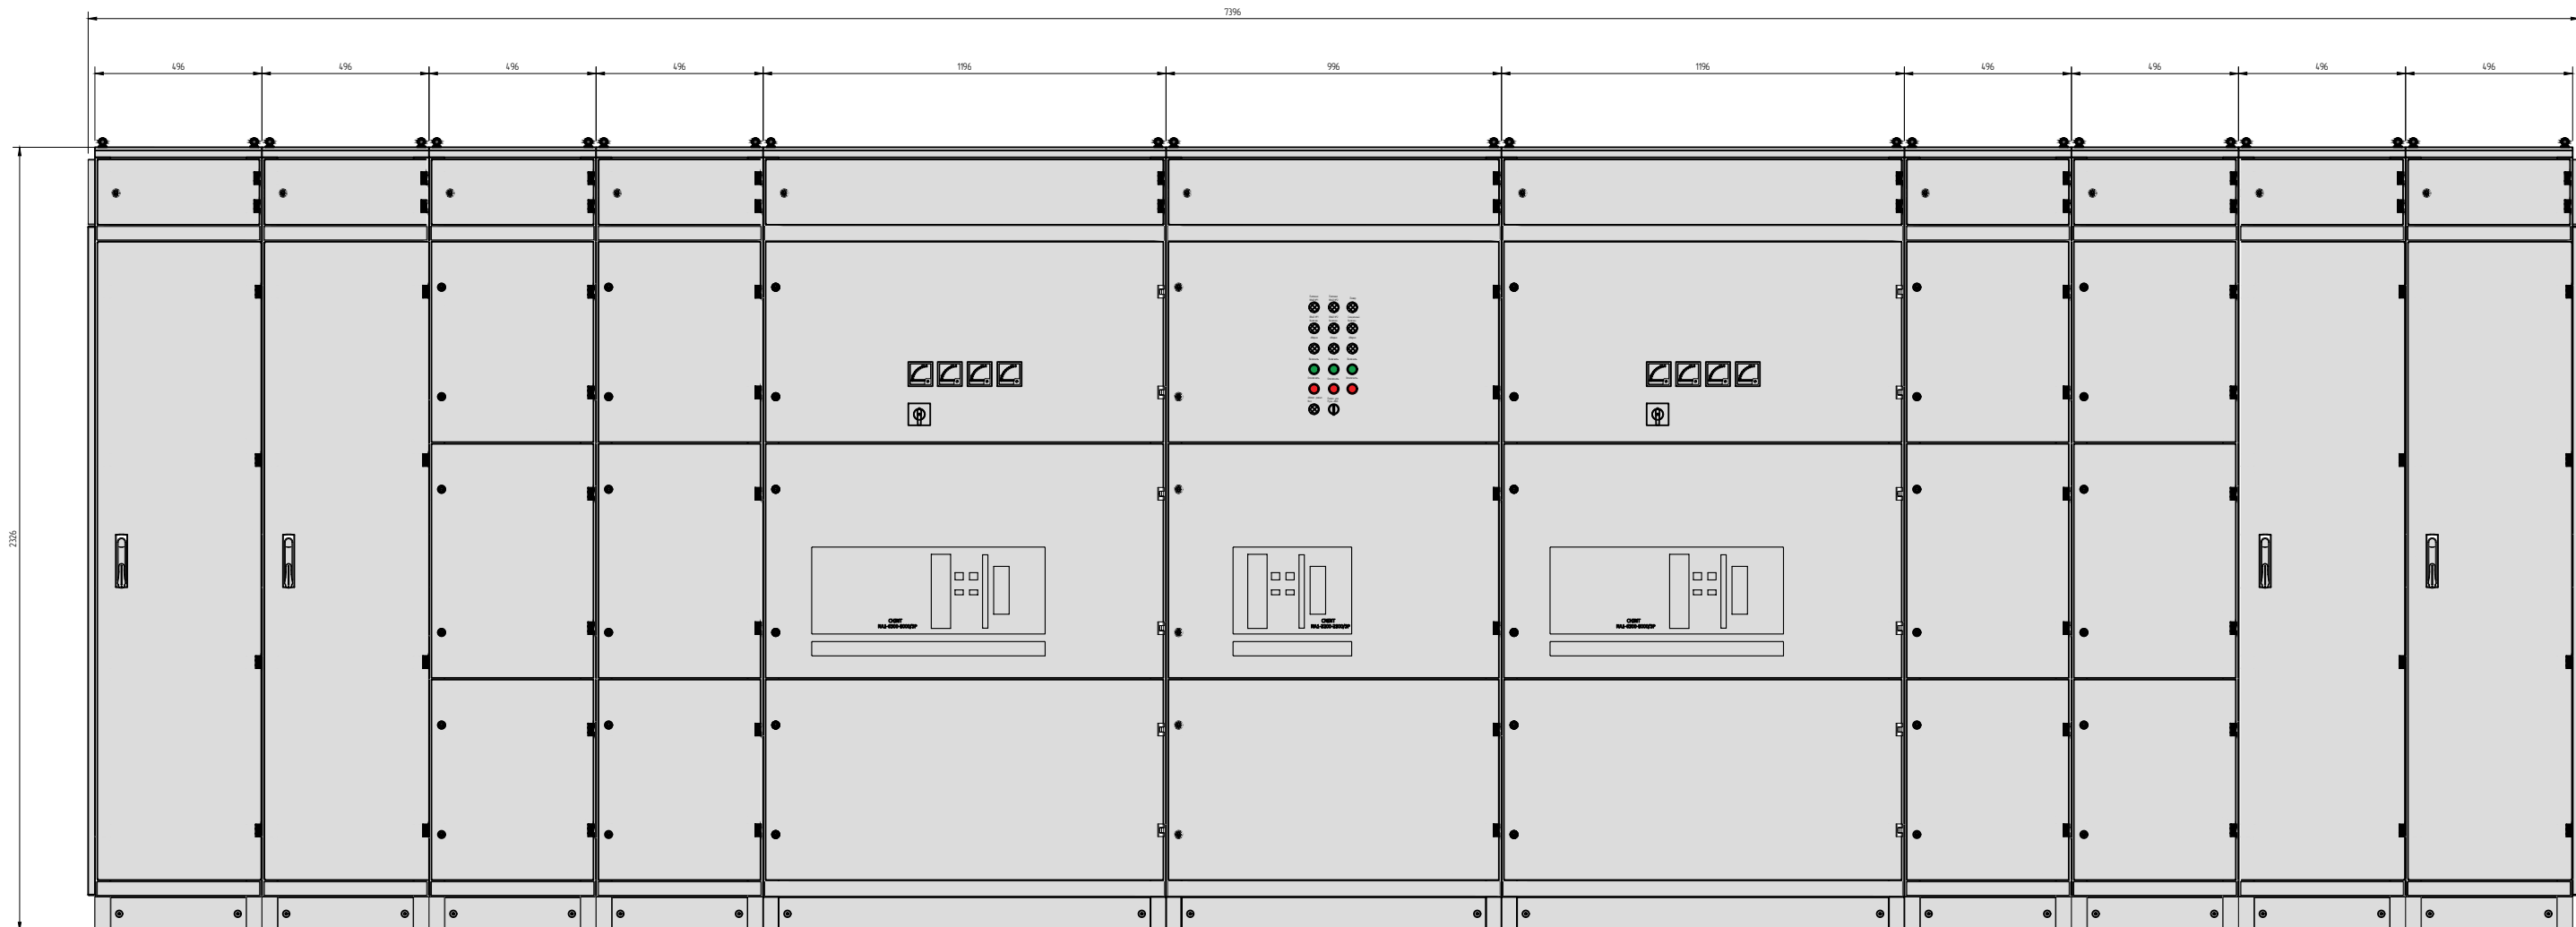

Взам. инв. N
Подп. и дата
Инв. подл.

ООО «БОНПЕТ»
тел. 8 (800) 511-89-39
email: info@chint-electric.ru
сайт: chint-electric.ru

Изм.	Кол.уч.	Лист	№ док.	Подпись	Дата				
Разработал						ГРЩ 5000А с отх. линиями артикул ГРЩ-Б-5000 (СНІТ)	Стадия	Лист	Листов
Проверил							П	3	4
Утвердил						Чертеж общего вида	ООО «БОНПЕТ» info@chint-electric.ru		
Копировал							Формат А3		

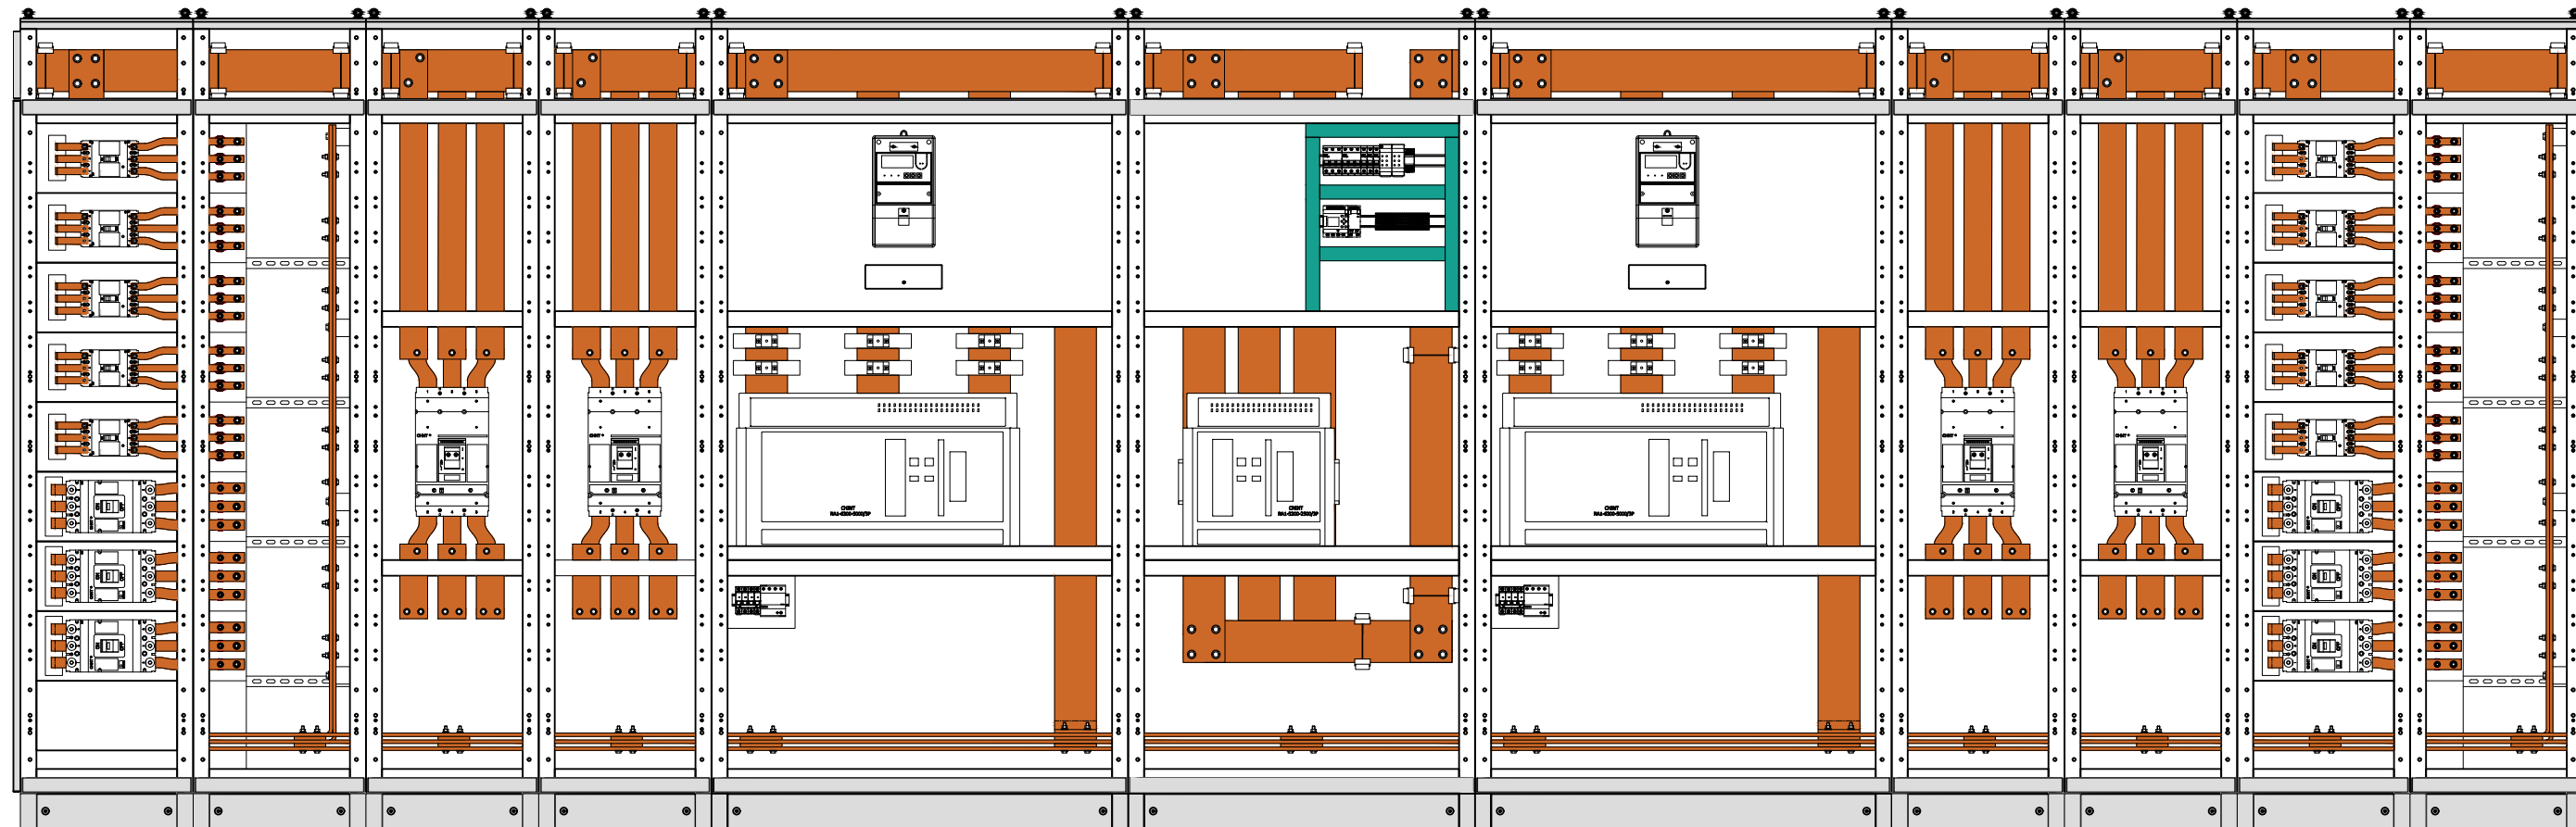

Инф. подл.	Взам. инф. N
	Подп. и дата

ООО «БОНПЕТ»
 тел. 8 (800) 511-89-39
 email: info@chint-electric.ru
 сайт: chint-electric.ru

Изм.	Кол.уч.	Лист	N док.	Подпись	Дата				
Разработал						ГРЩ 5000А с отх. линиями артикул ГРЩ-Б-5000 (CHINT)	Стадия	Лист	Листов
Проверил							П	4	4
Утвердил						Чертеж общего вида без дверей	ООО «БОНПЕТ» info@chint-electric.ru		

Копировал

Формат А3

Информация для заказа:

При заказе ГРЩ АВР следует указывать:

- тип изделия – ГРЩ-Б-XXXX, где XXXX номинальный ток А,
- количество и номинальный ток автоматических выключателей на отходящих линиях,
- направление ввода кабеля,
- дополнительные требования: тип счетчиков, конфигурация секций распределения и т.д.

В данном каталоге представлены расчеты на типовые ГРЩ.

Заявки, проекты и схемы на расчет ГРЩ отправлять на почту: info@chint-electric.ru

Реквизиты:

ООО «БОНПЕТ»

ИНН: 6672272461, КПП: 668601001, ОГРН: 1086672014990

Офис продаж: г. Москва, Пресненская набережная, д. 12, оф. 431

Инжиниринговый центр: г. Екатеринбург, ул. Сакко и Ванцетти, д.102, оф. 104

Производство: г. Минск, п. Боровляны, ул. 40 лет Победы, д. 5Б

Тел.: 8 (800) 511 89 39

Email: info@chint-electric.ru

Сайт: chint-electric.ru

Готовые проекты: [instagram.com/chint_electric](https://www.instagram.com/chint_electric)