

- 1. Внешние кабеля показаны условно.
- 2. Сечение силовых шин или проводов зависит от номинала АВР.
- 3. Не допускается подключение потенциальных сигналов на клеммы 401 и 402.
- 4. Панель управления ABP NZ7 выносится на дверь.
- 5. Габариты даны для справок, могут меняться в зависимости от заказа.


Поз. обознач.	Наименование	Кол.	Примечание
	<u>Шкаф ABP NZ7 на 10-63A</u>		
	Корпус навесной 1000х600х300	1	
HL 1, HL 4	Индикатор ND16-22DS/4 белый ~230B	4	
HL2, HL5	Индикатор ND16-22DS/4 зеленый ~230B	4	
HL3, HL6	Индикатор ND16-22DS/4 красный ~230B	4	
U1, U2	Контроллер ABP NZ7-63	2	
XT4	Клемма серая MRK 16/12mm, 76A	12	
XT5, XT6	Клемма серая MRK 2,5/5,9mm, 24A	12	
	Шина медная ШМТ 20x4	0,4	


Согласовано

Взаим. инв. N

Инв. И подпись Подпись и дата

						ЛШМЕ.656.355.00000						
						000 "Бонпет"						
Изм.	Колич	Лист	N док	Подпись	Дата							
Разр	Разработал				02.20		Стадия	Лист	Листов			
						Шкаф АВР-Б-2-2С номинальный ток 63А	Р					
Пров	ерил	2			02.20	номинильный шок оза	7					
Н.Кон	троль	3			02.20	Схема электрическая принципиальная	ильная — — — — —					
						управления ABP NZ7	BONPET CHNT					
Утве	рдил	4			02.20	5 ,	дистриовотор					

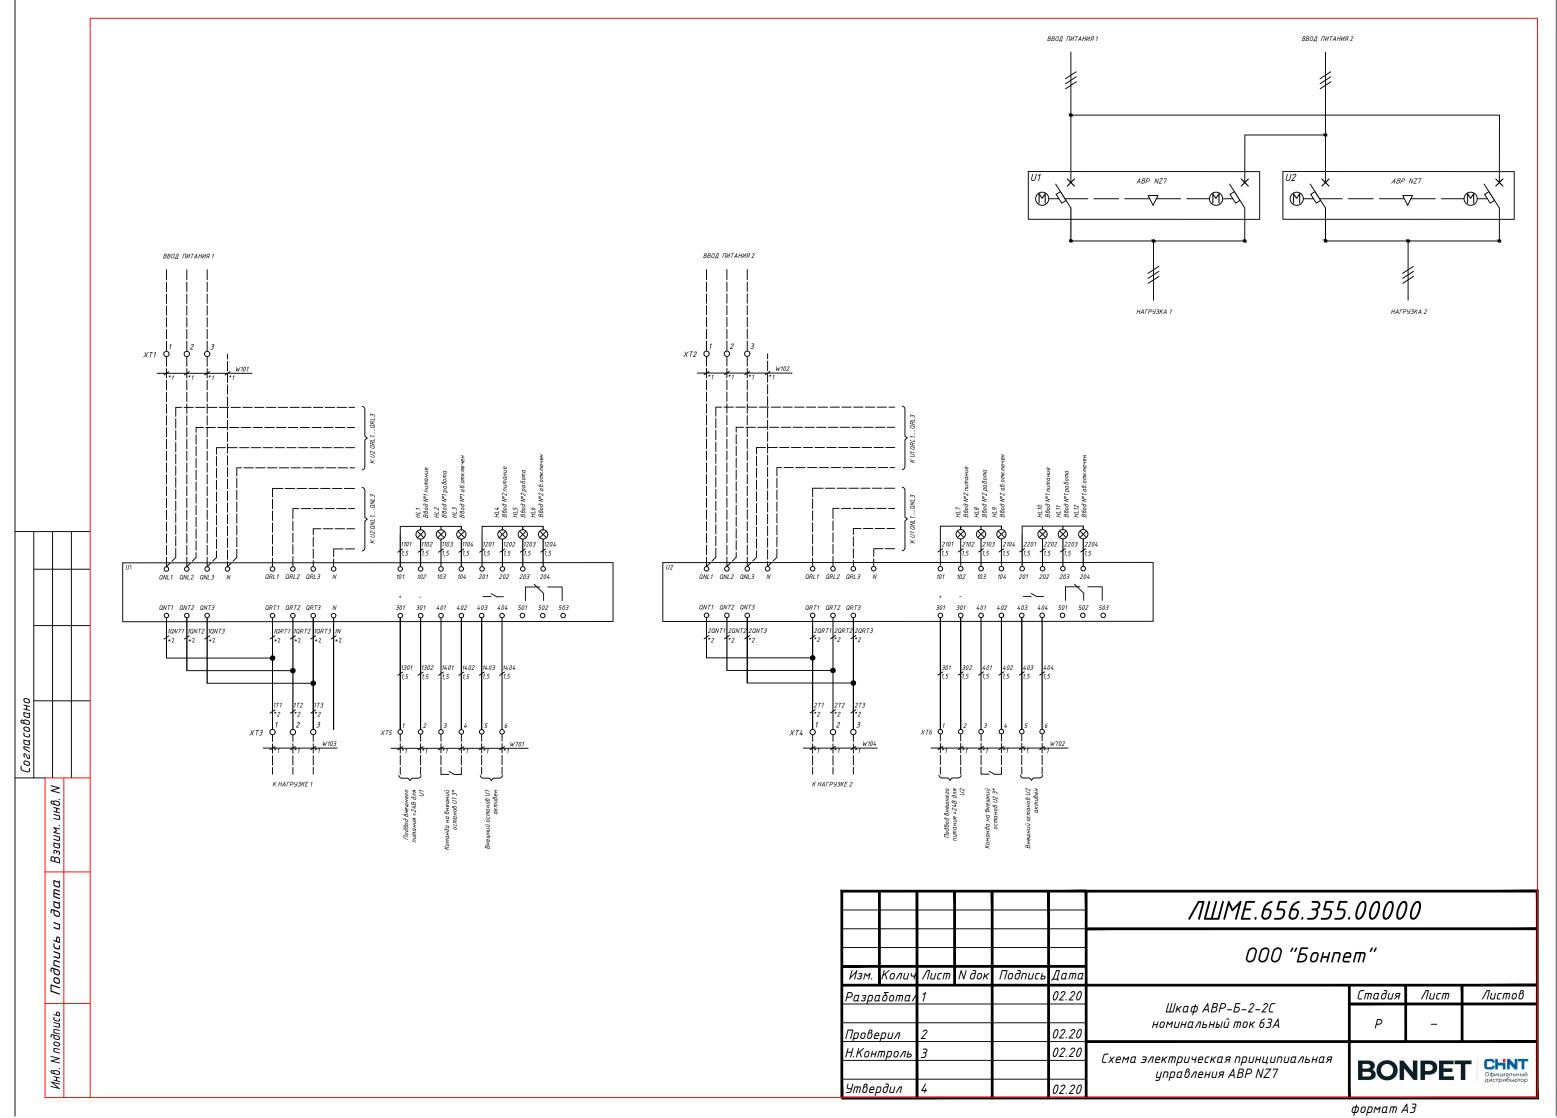

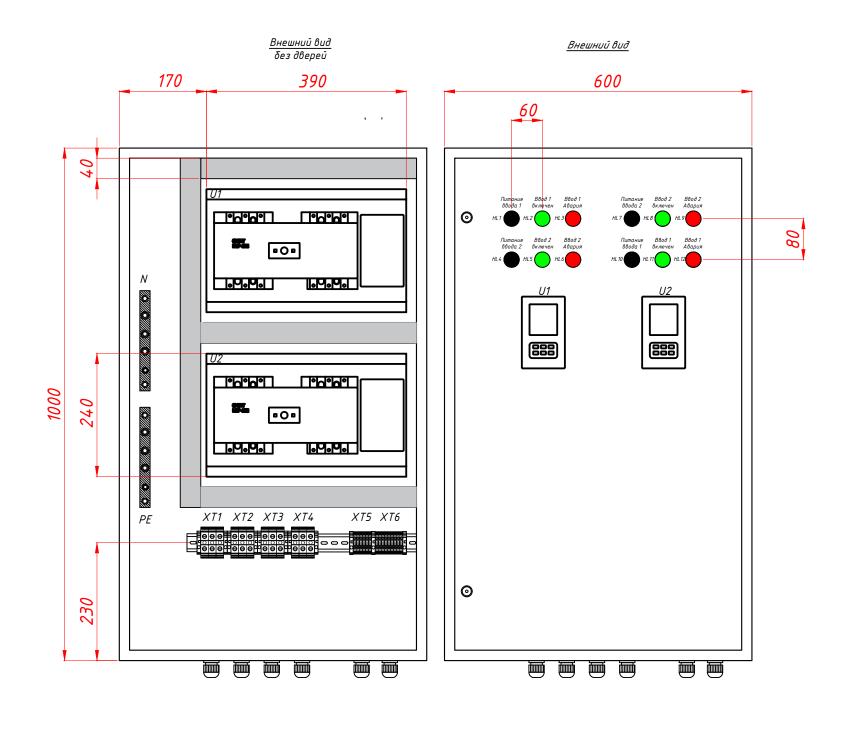

- 1. Внешние кабеля показаны условно.
- 2. Сечение силовых шин или проводов зависит от номинала АВР.
- 3. Не допускается подключение потенциальных сигналов на клеммы 401 и 402.
- 4. Панель управления ABP NZ7 выносится на дверь.
- 5. Габариты даны для справок, могут меняться в зависимости от заказа.

Поз. обознач.	Наименование	Кол.	Примечание
	<u>Шкаф ABP NZ7 на 63–100A</u>		
	Корпус навесной 1000х600х300	1	
HL1, HL4	Индикатор ND16-22DS/4 белый ~230B	4	
HL2, HL5	Индикатор ND16-22DS/4 зеленый ~230B	4	
HL3, HL6	Индикатор ND16-22DS/4 красный ~230B	4	
U1, U2	Контроллер ABP NZ7-125	2	
XT4	Клемма серая MRK 35/15mm, 125A	12	
XT5, XT6	Клемма серая MRK 2,5/5,9mm, 24A	12	
	Шина медная ШМТ 20x4	0,4	

Согласовано

Взаим. инв. N

Инв. И подпись Подпись и дата

						ЛШМЕ.656.355.00000					
						000 "Бонпет"					
Изм.	Колич	Лист	N док	Подпись	Дата						
Разр	Разработа				02.20		Стадия	Лист	Листов		
						Шкаф АВР-Б-2-2С номинальный ток 125А	P				
Проверил		2			02.20	номинильный шок 123А	P				
Н.Контроль		3			02.20	Схема электрическая принципиальная					
						управления ABP NZ7	BONPET СНИТ Официальный дистрибьютор				
Утве	рдил	4			02.20	- ·					

